


1636 Enscheder Straße L 510

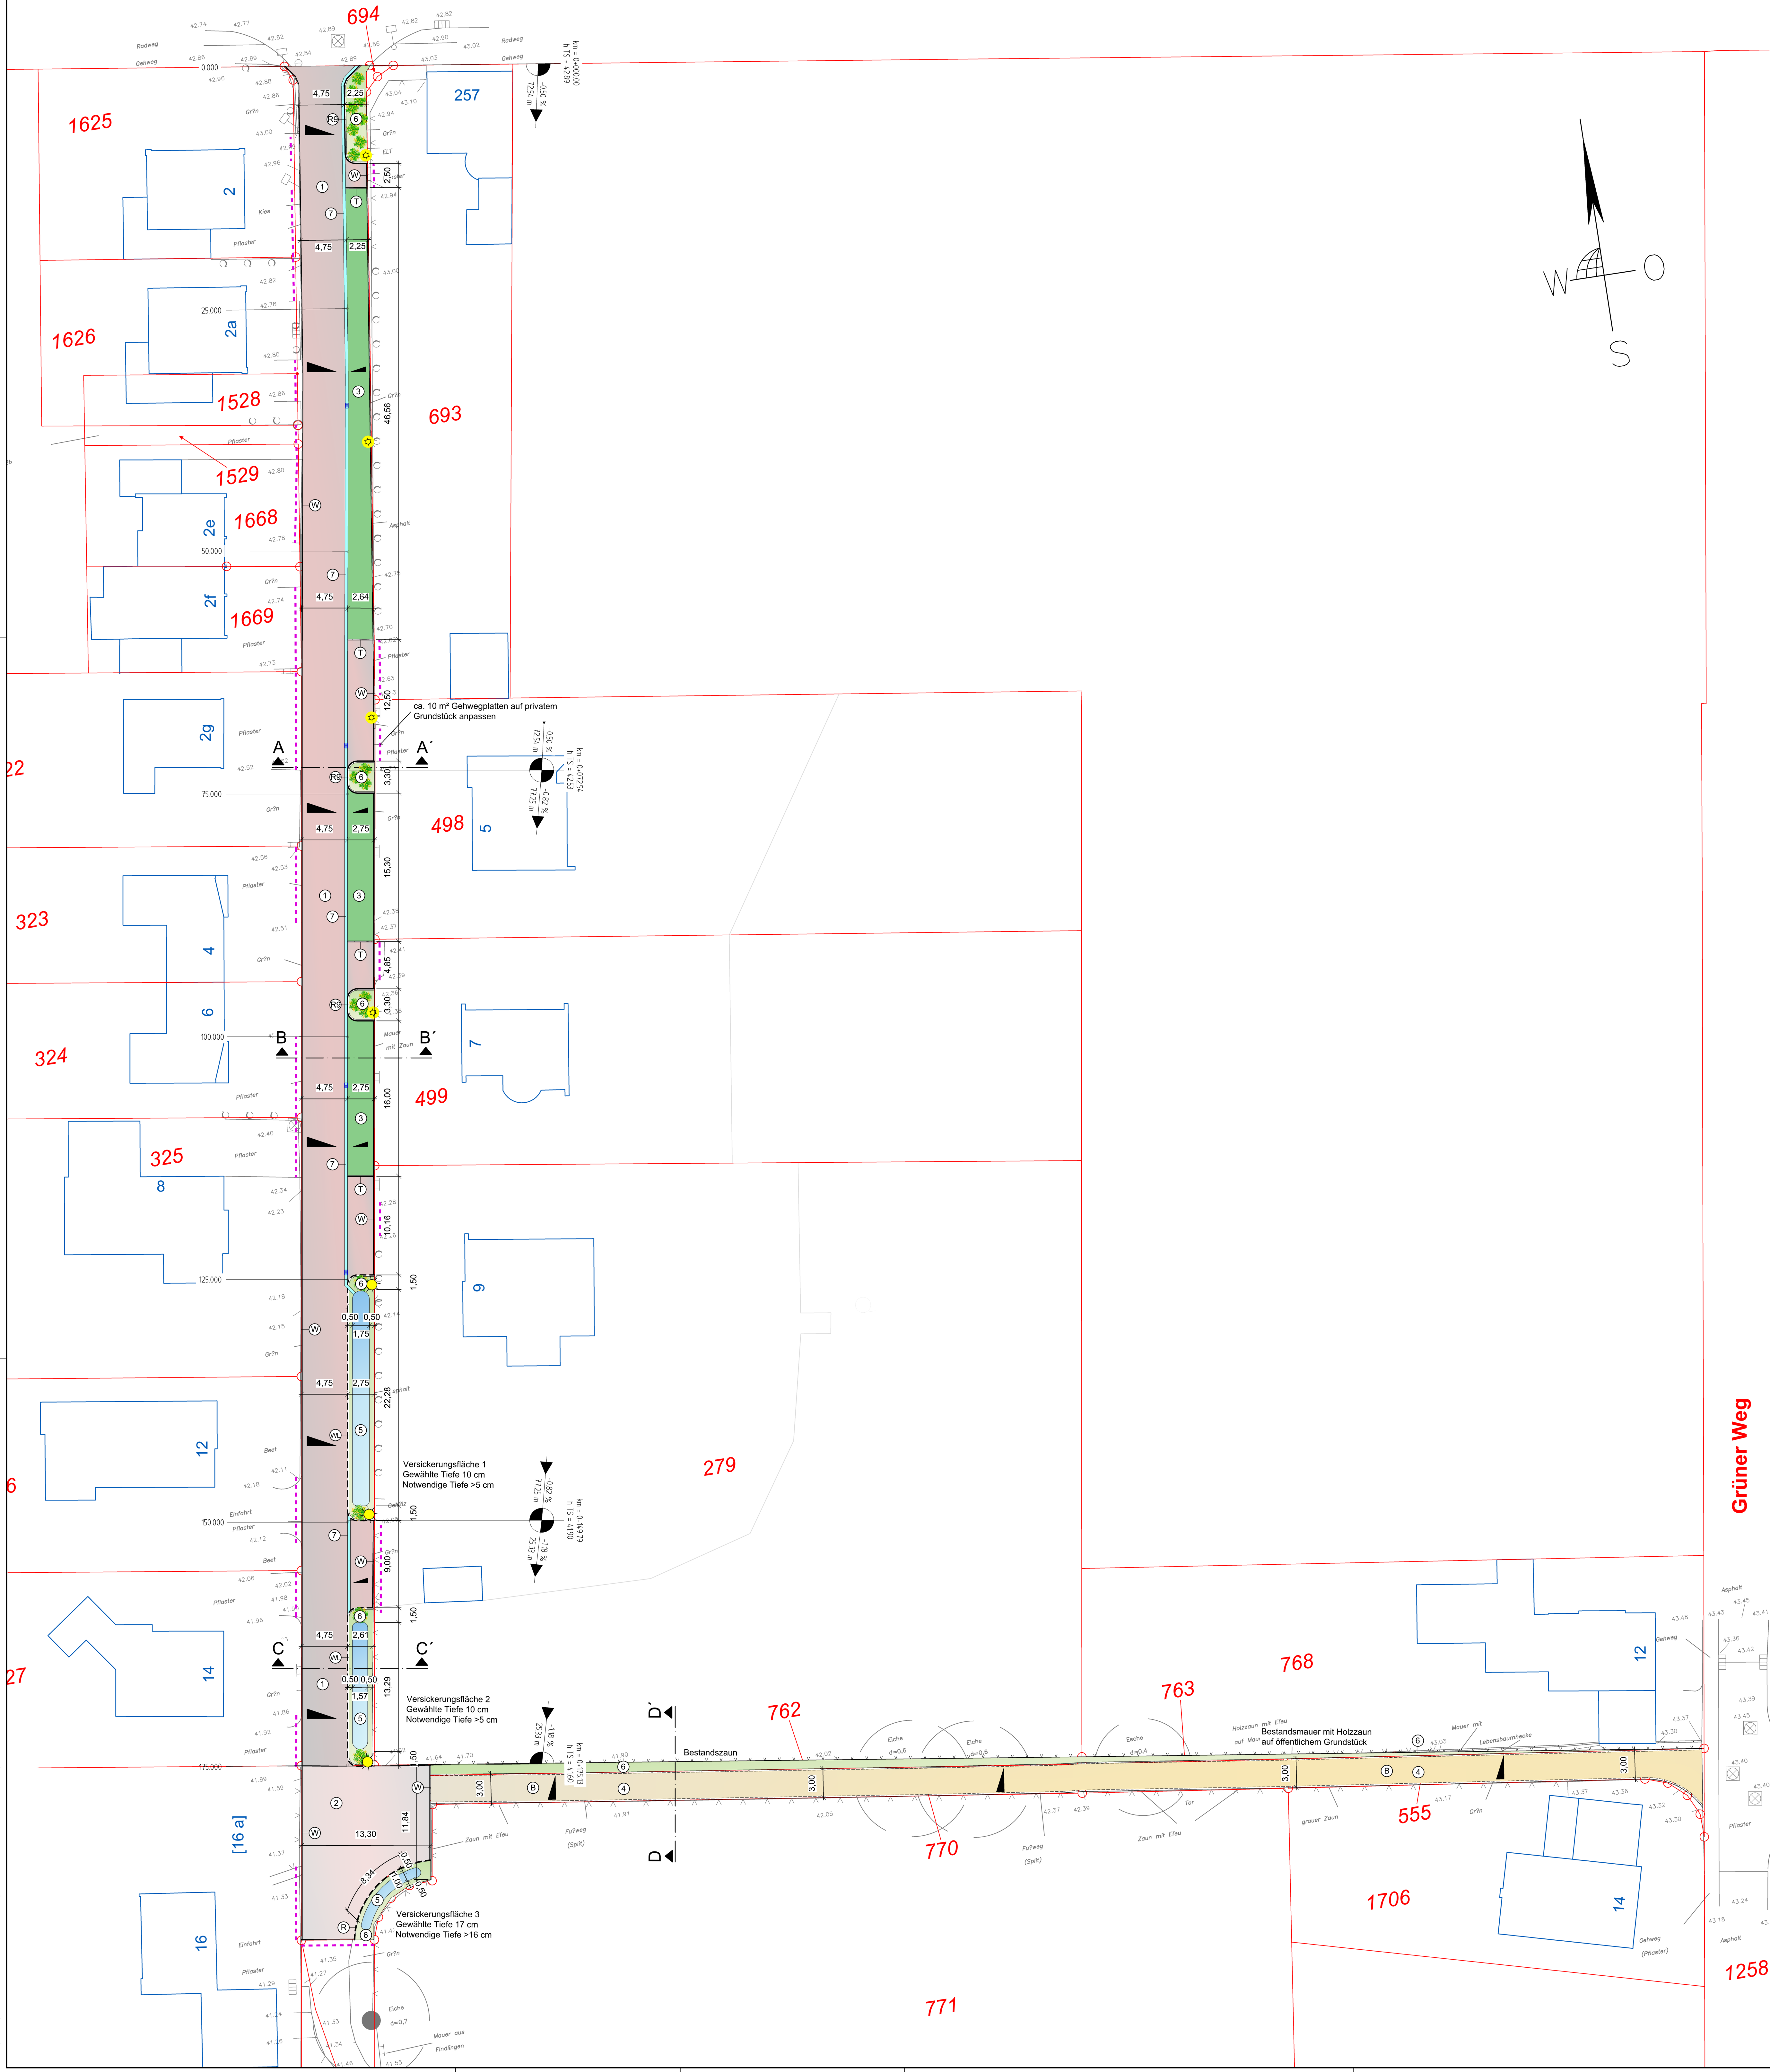

Legende:

- Planung:
- 1 Fahrbahn Pflaster 20/10/8
 - 2 Rot-Schwarz Nuanciert - gerumpelt
 - 3 Sickerpflaster - südlicher Wendehammer
 - 4 Rot-Schwarz Nuanciert - gerumpelt
 - 5 Rasengittersteine 60x40x8
 - 6 wassergeb. Decke
 - 7 Mulde / Grabenschle
 - 8 Straßenbegleitgrünfläche
 - 9 3-reihige Rinne Pflaster 20/10/8
 - 10 Rot-Schwarz Nuanciert
- Rundbord r=9
- Wasserleitbordstein
- Tiefbord 10/30/100
- Bord Großsteinpflaster
- Winkelkante 30/22/8
- Zaunanlage
- Straßenachse
- Querneigungskeil
- gepl. Bepflanzung Büsche
- gepl. Straßenleuchte
- vorh. Straßenleuchte
- gepl. Ablauf 30/50
- Neigungsbrechpunkt mit Angabe von Bau-km Höhe Tangentienschnittpunkt
- km 0+601.35 h TS = 415.86 m
- 3.40 % 38.00 m
- 0.50 % 540.00 m

INDEX	ÄNDERUNG	DATUM
Auftraggeber: Stadt Gronau Grünliese 64 48599 Gronau Telefon: 02562 12-0 Faxnummer: 02562 127-200 Mail: info@gronau.de		
Planverfasser: INGPLAN Ingenieurgesellschaft mbH Druffels Weg 83 48653 Coesfeld Telefon: 02541 / 847662 Faxnummer: 02541 / 847663 URL: www.ingplan-online.de		
Straßenendausbau "Waldweg"		
Zeichnungs- Nr.: L 510		
Projekt- Nr.: 10-14022.1		
Bearbeiter: AJ / MB		
Datum: 10.06.2025		
Geprüft und freigegeben:		
Geprüft und freigegeben:		
Geprüft:		
Lageplan Verkehrsanlagen		
Maßstab: 1:250		
-Ausführungsplanung-		

VORABZUG