
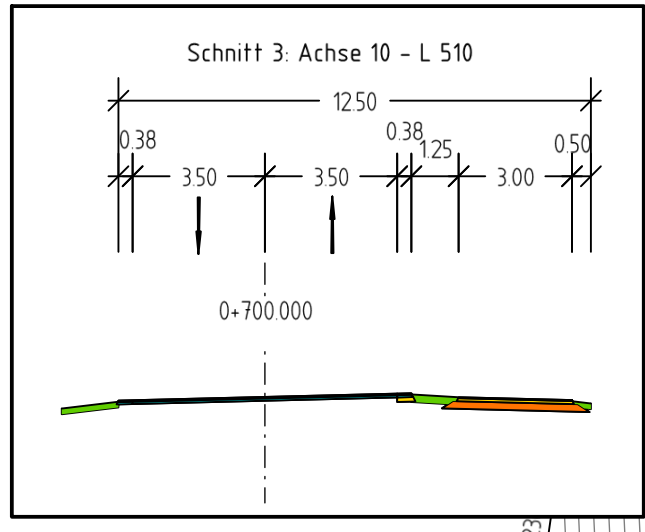


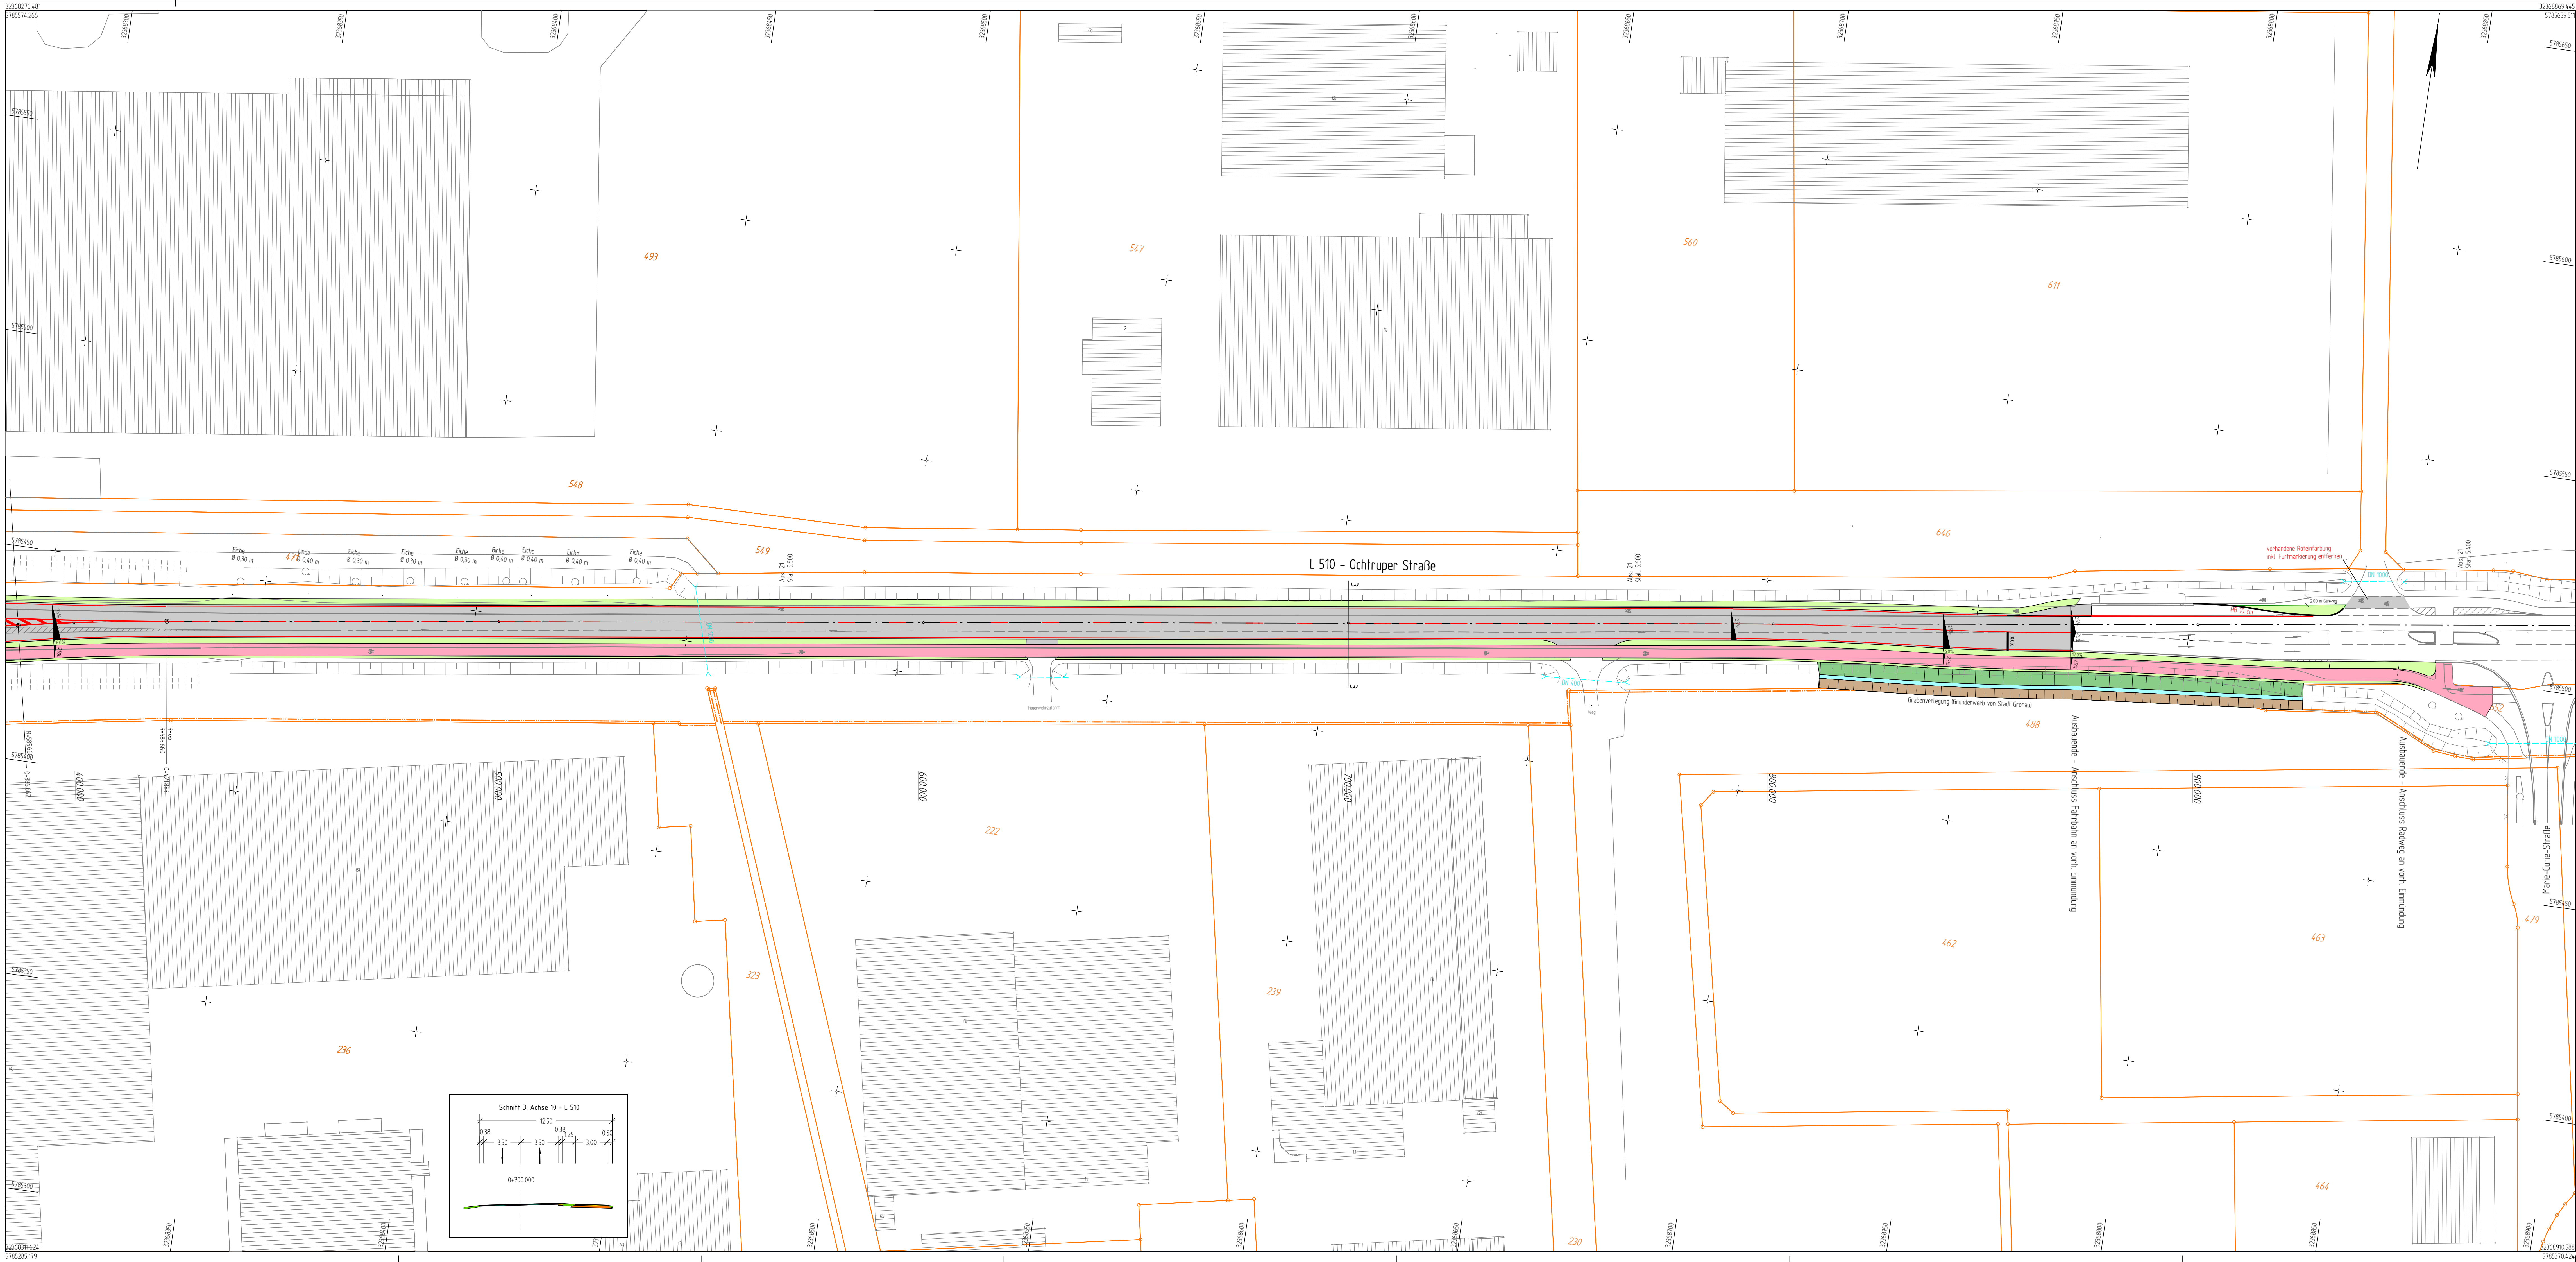

1

2

Regionalniederlassung
Münsterland
Wahrkamp 30, 48653 Coesfeld

Straßen.NRW

Projekt-Nr.
03-2379

Nr.	Art der Änderung	Datum	Zeichen
-----	------------------	-------	---------

Landesbetrieb Straßenbau Nordrhein-Westfalen

Straße: L 510 - Ochtruper Straße

PROJUS-Nr.: L 510 - Querschnittsumgestaltung zwischen Maybachstraße und Marie-Curie-Straße in Gronau

Unterlage / Blatt-Nr.: 5 / 2

Lageplan

Maßstab: 1 : 500

Entwurfsdatum:
Aufgestellt:
Der Leiter der Regionalniederlassung
Münsterland
i.A.