


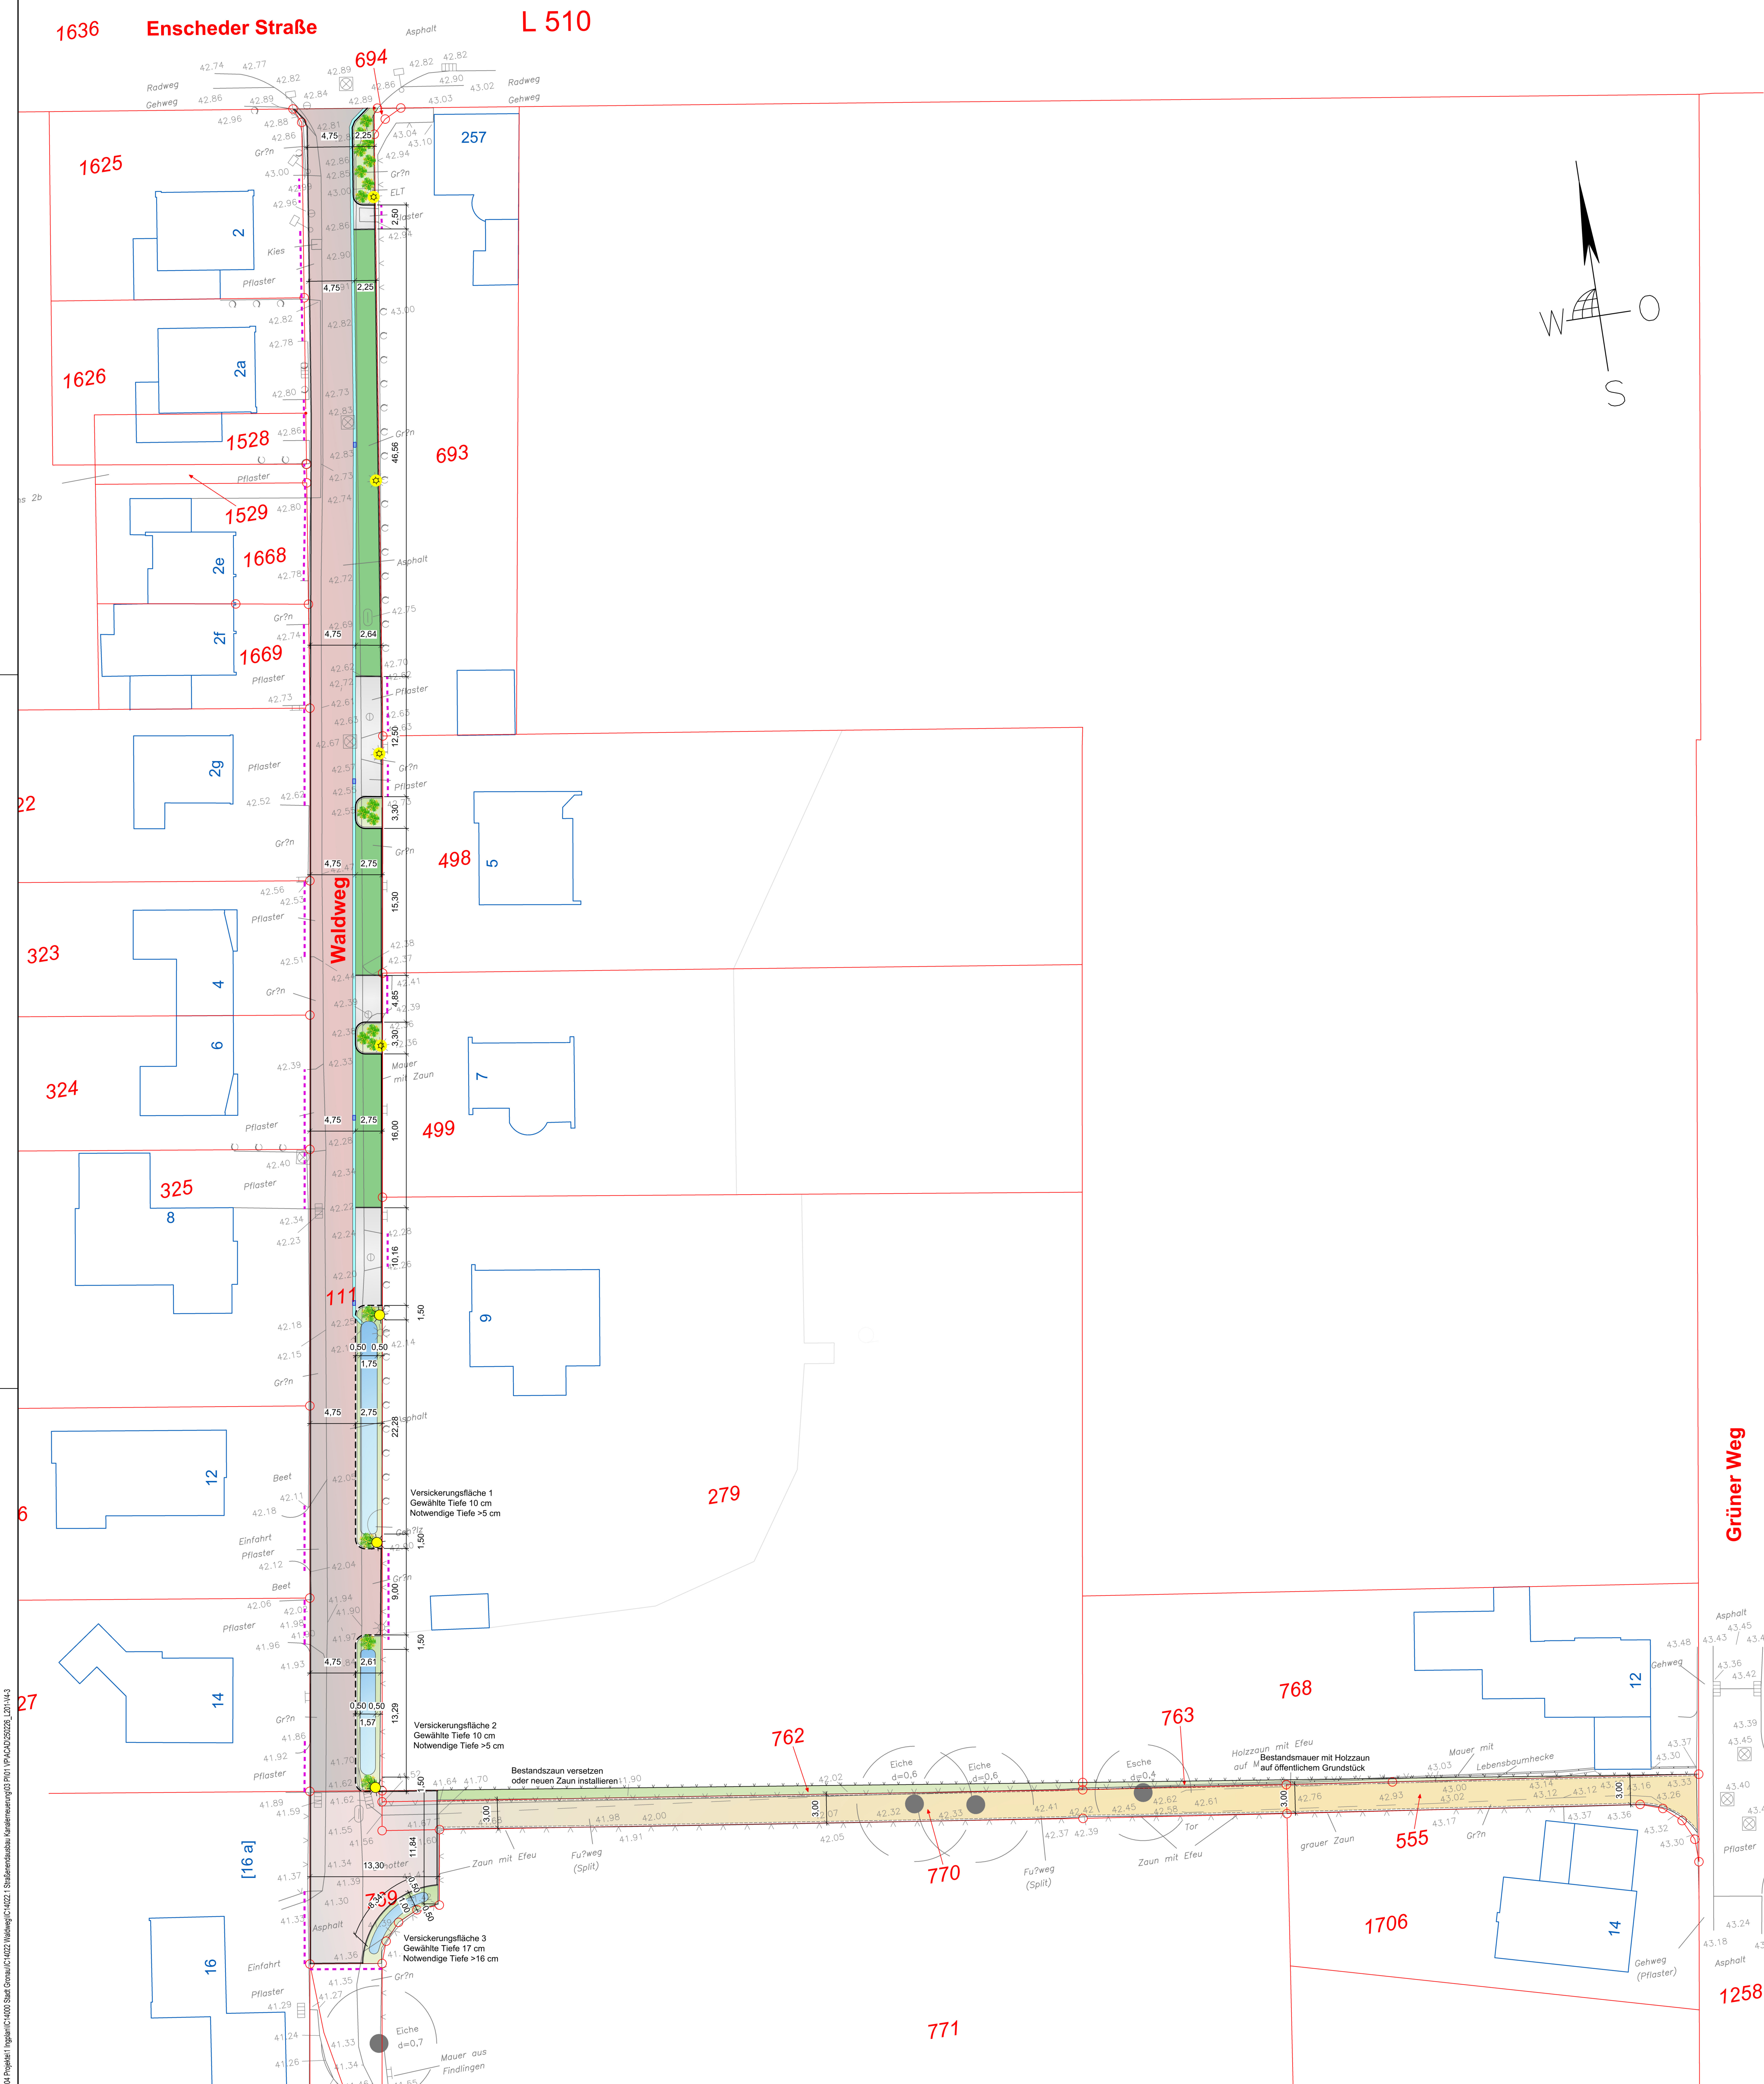

Legende:

Planung:

- Fahrbahn Pflaster
- Rot-Schwarz Nuanciert - gerumpelt
- Sickerpflaster - südlicher Wendehammer
- Rot-Schwarz Nuanciert - gerumpelt
- Rasengittersteine 60x40x10
- wassergeb. Decke
- Mulde / Grabenschle
- Straßenbegleitgrünfläche
- 3-reihige Rinne Pflaster

- Rundbord r=9
- Rundbord R9 auf Lücke
- Zaunanlage
- Grundstückszufahrten
- Querneigungskeil
- gepl. Bepflanzung Büsche
- gepl. Straßenleuchte
- vorh. Straßenleuchte
- gepl. Ablauf 30/50

INDEX	ÄNDERUNG	DATUM	
Auftraggeber: Stadt Gronau		Geprüft und freigegeben:	
Grünliese 64 48599 Gronau			
Telefon: 02562 12-0 Faxnummer: 02562 127-200 Mail: info@gronau.de			
Planverfasser: INGPLAN Ingenieurgesellschaft mbH Druffels Weg 83 48653 Coesfeld		Geprüft und freigegeben:	
Telefon: 02541 / 847662 Faxnummer: 02541 / 847663 URL: www.ingplan-online.de		Coesfeld, den	
		Geprüft:	
Straßenendausbau "Waldweg"		Lageplan Verkehrsanlagen Variante 4-3	
Zeichnungs-Nr.:	L 2011 - V4-3	Maßstab: 1:250	
Projekt-Nr.:	10-14022.1		
Bearbeiter:	AJ / MB	-VORPLANUNG-	
Datum:	26.02.2025		

F:\04 Projekte\Ingplan\CI 4805 Stadt Gronau\CI 4805 Waldweg\CI 4805_1 Straßenausbau_Kartenplanung\03 101 MPAD\030225_101-1443