


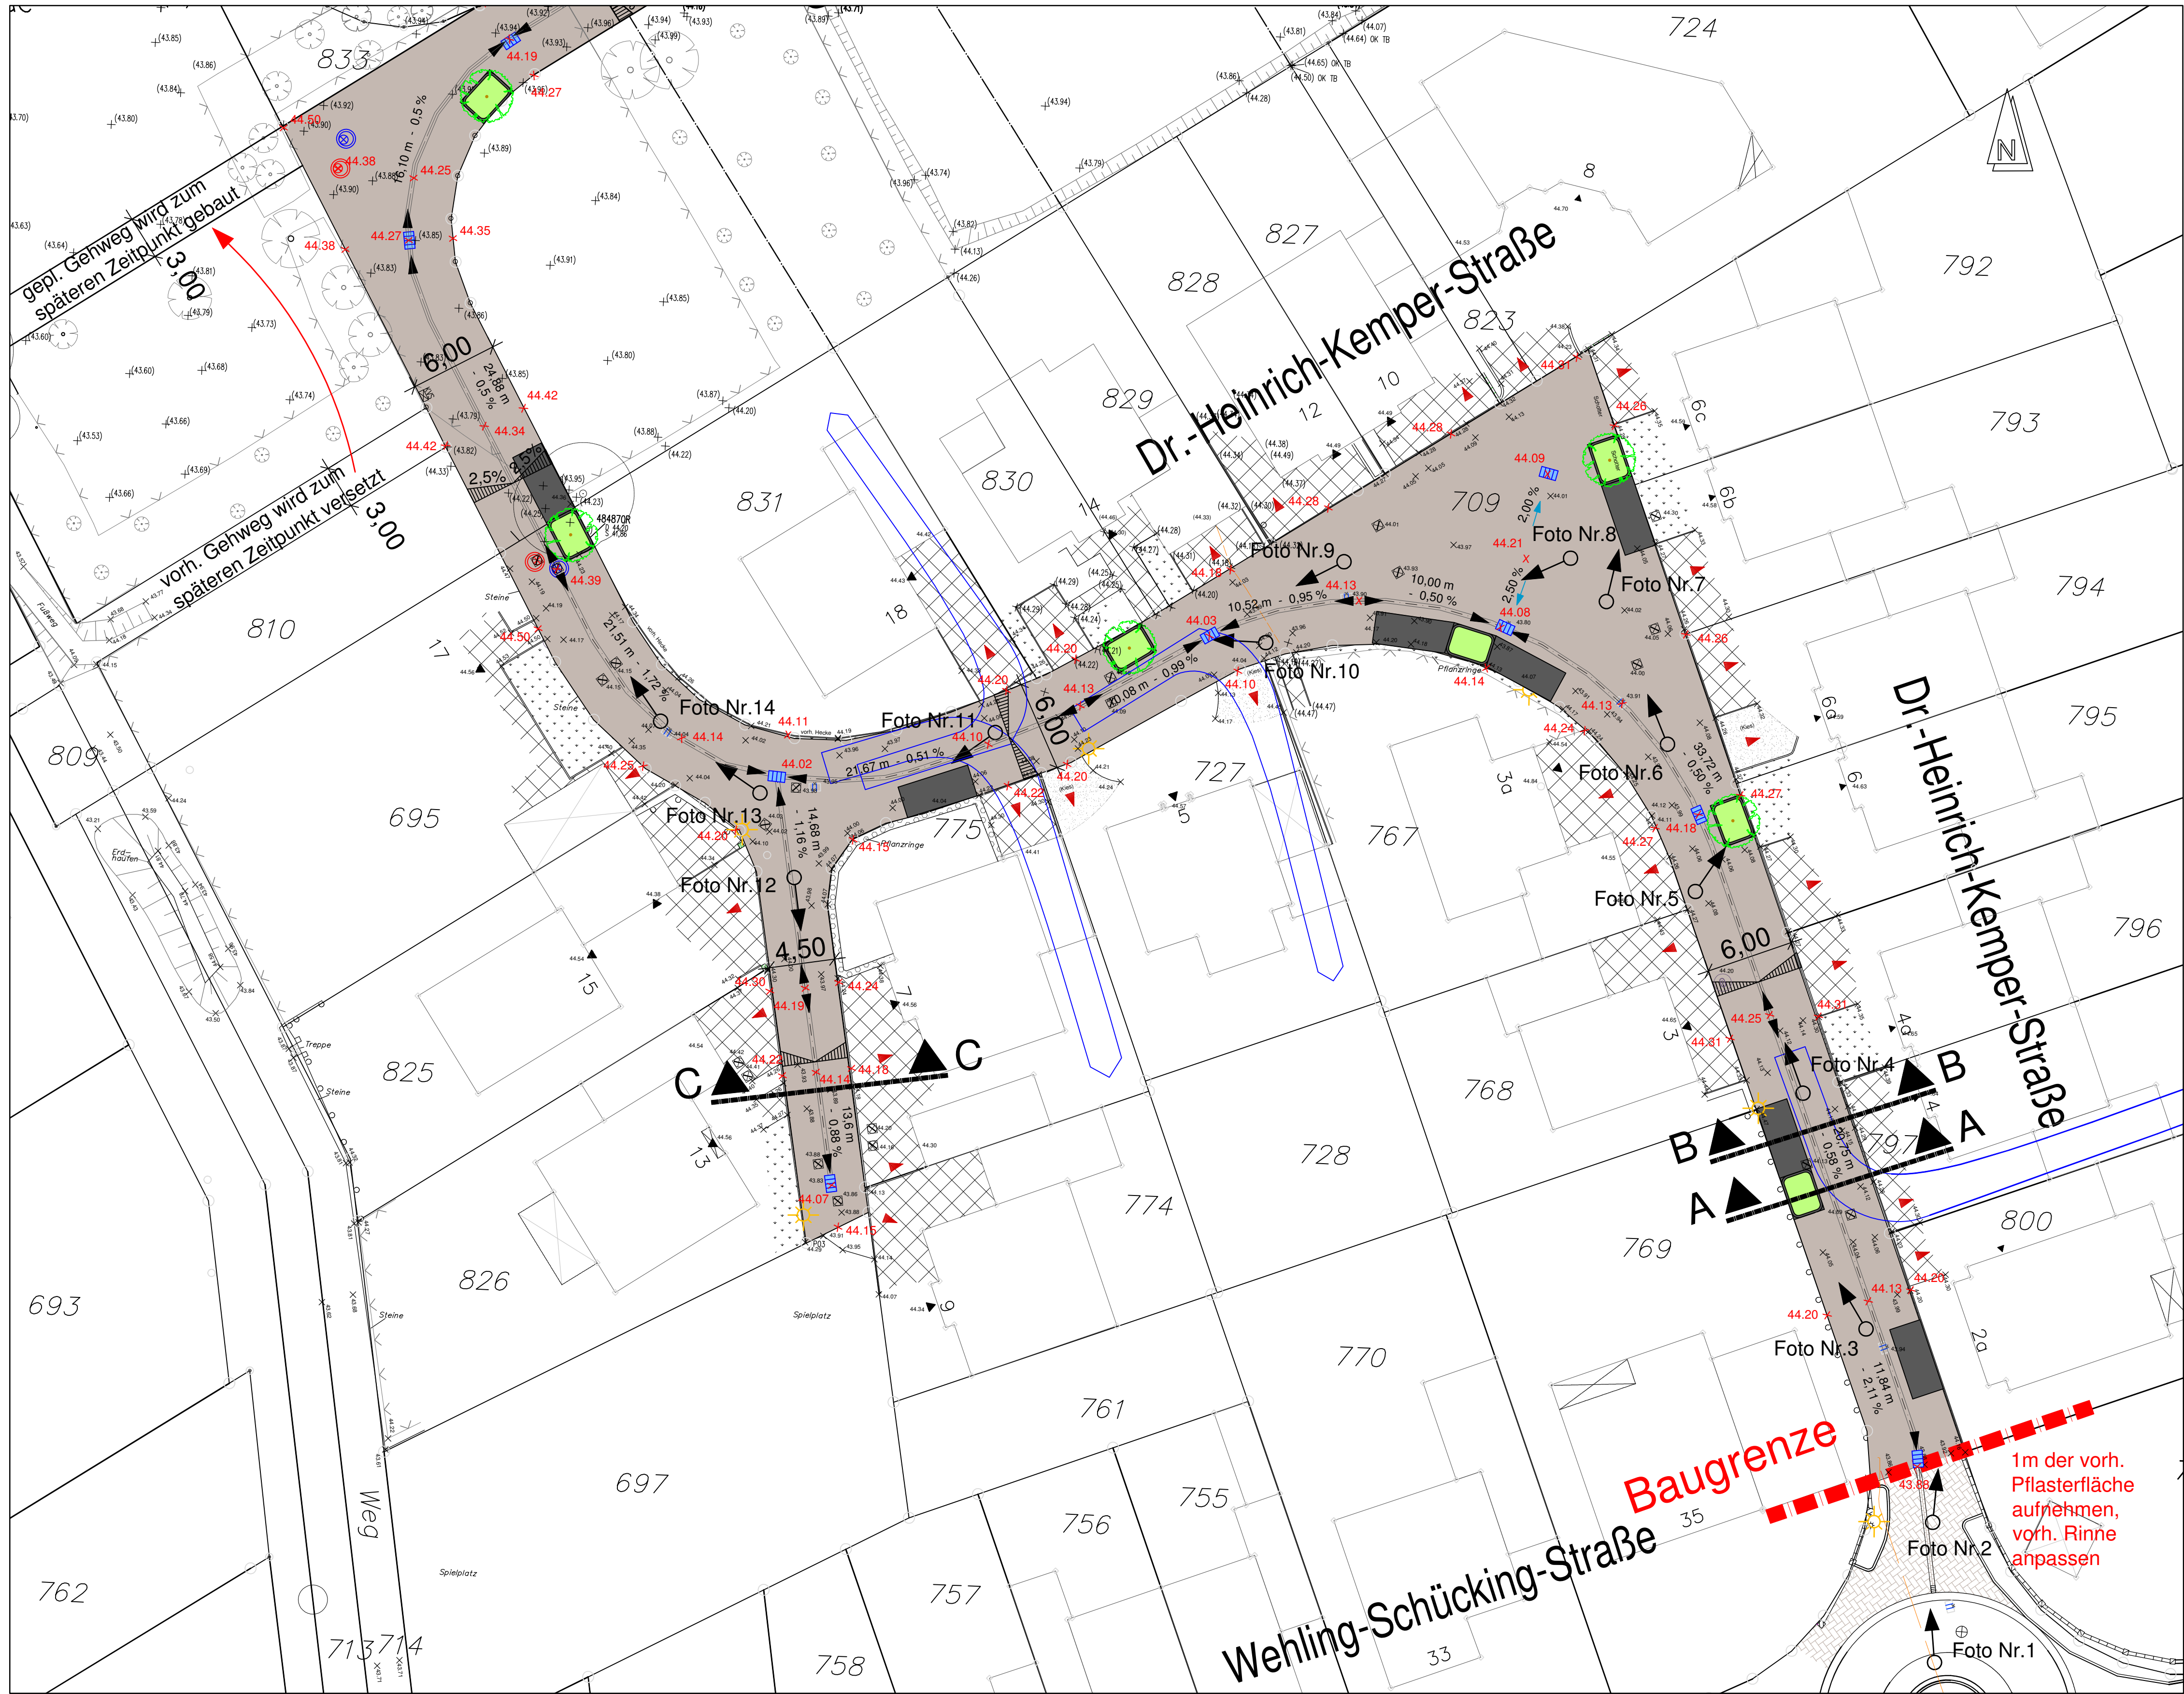

Legende

gepl. Pflasterdecke (Parkplatz)

gepl. Pflasterdecke (Wohnwege)

gepl. Grünbeet

gepl. Baum

gepl. Höhen


gepl. Straßenablauf

vorh. Leuchten

vorh. Straßenablauf

vorh. Rasenfläche

vorh. Pflasterfläche

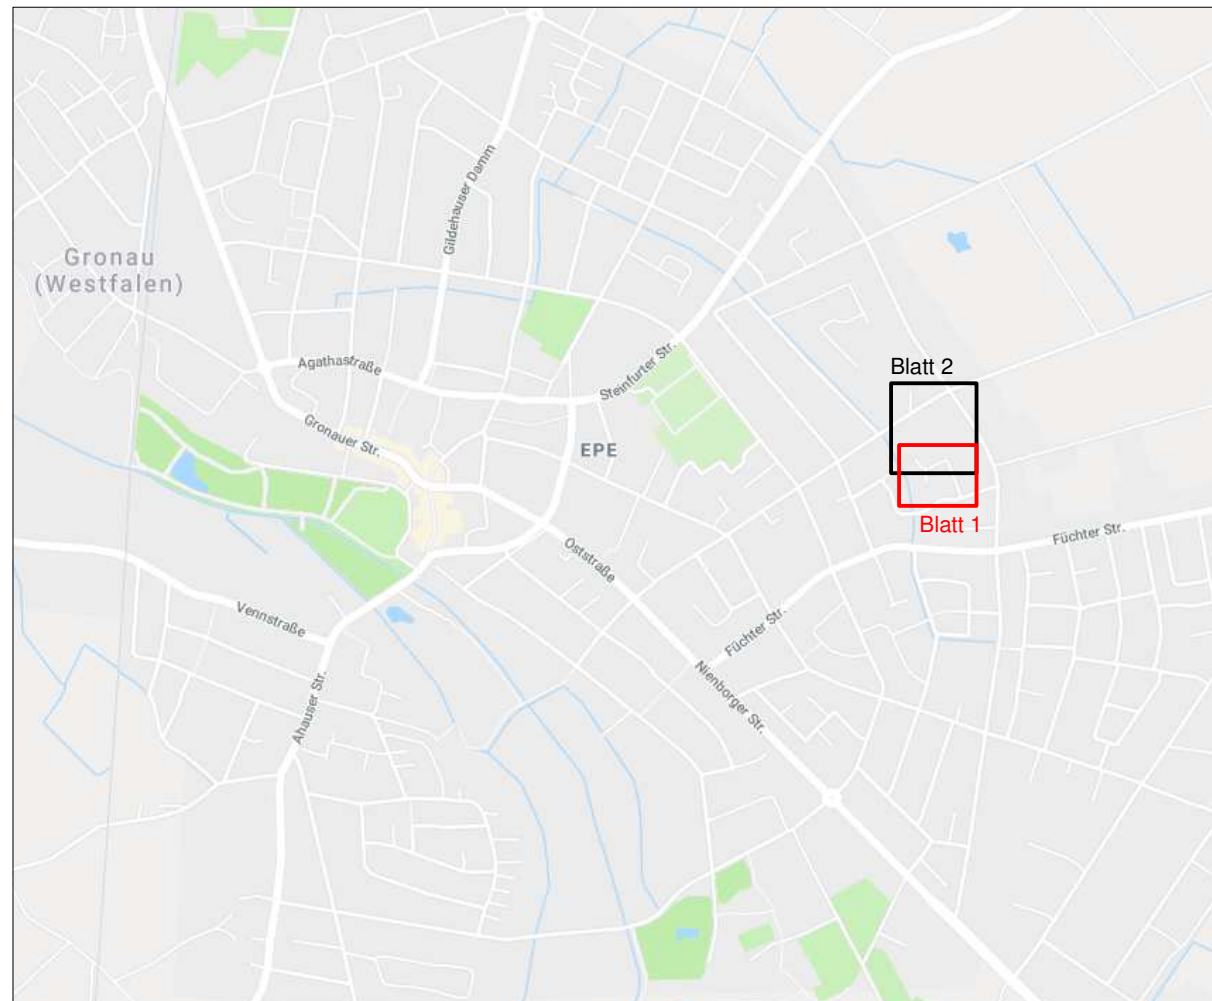

Als Planhintergrund dienen der Kanalbestandsplan der Stadt Gronau und die automatisierte Liegenschaftskarte des Kreises Borken.

Der Bauherr:

Projektphase:

Projekt:

Blattinhalt:

Layer-Status:

Gezeichnet:

Geprüft:

Der Bauherr:

Gronau, den

Stadt Gronau

Strassenendausbau und Erschließung der Dr. Heinrich-Kemper-Straße

Strassenendausbau - Süd

Stratinnhold: 49, 48703 Stadthohn

Gezeichnet: Rehorst

Geprüft: Martinko

Der Bauherr:

Gronau, den

Stadt Gronau

Entwurf

Blatt Nr.: 1

Lageplan 250 - Süd

Datei: "P:\Gronau\Dr.-Heinrich-Kemper-Str.Lageplan.dwg"

Maßstab: 1 : 250

Der Planverfasser:

Stratinnhold: 49, 48703 Stadthohn

Gezeichnet: Rehorst

Geprüft: Martinko

Der Bauherr:

Gronau, den

MARTINKO

Stratinnhold: 49, 48703 Stadthohn

Gezeichnet: Rehorst

Geprüft: Martinko

Der Bauherr:

Gronau, den