


Legende

-  gepl. bituminöse Asphaltdecke
-  gepl. Pflasterdecke (Parkplatz)
-  gepl. Pflasterdecke (Wohnwege)
-  gepl. Grünbeet
-  gepl. Baum
-  gepl. Straßenablauf
-  gepl. Höhen
-  gepl. Leuchten

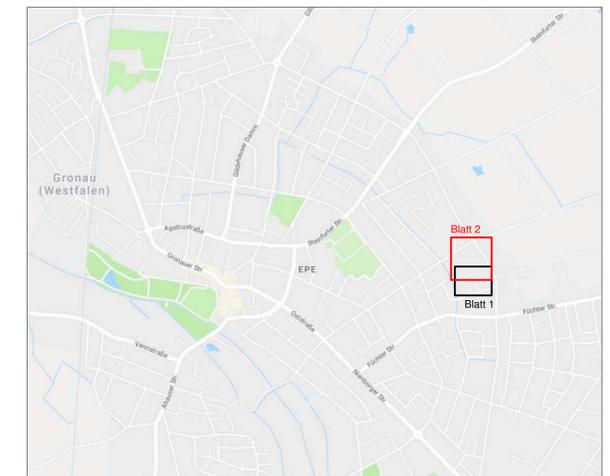

Als Planhintergrund dienen der Kanalbestandsplan der Stadt Gronau und die automatisierte Liegenschaftskarte des Kreises Borken.

Der Bauherr:	Stadt Gronau 	
Projektphase:	Entwurf	
Projekt:	Straßenendausbau und Erschließung der Dr. Heinrich-Kemper-Straße	
Blattinhalt:	Straßenendausbau - Nord	Blatt Nr.: 2
Layer-Status:	-	Layout: Lageplan 250 - Nord
Gezeichnet:	Pfehorst	Datum: "P:\Gronau\Dr.-Heinrich-Kemper-Str.\Lageplan.dwg"
Geprüft:	Martinko	Maßstab: 1 : 250
Der Bauherr:	Der Planverfasser:  Beratende Ingenieure Vredener Straße 49, 48703 Stadlohn Telefon: +49 (0) 25 63 97 97 1 Fax: +49 (0) 25 63 97 97 2 info@martinko.de, www.martinko.de	
Gronau, den	Stadlohn, den 16.03.2020	