


### Legende

- Rechteckpflaster rot/schwarz nuanciert
- Rechteckpflaster grau
- Asphaltflächen

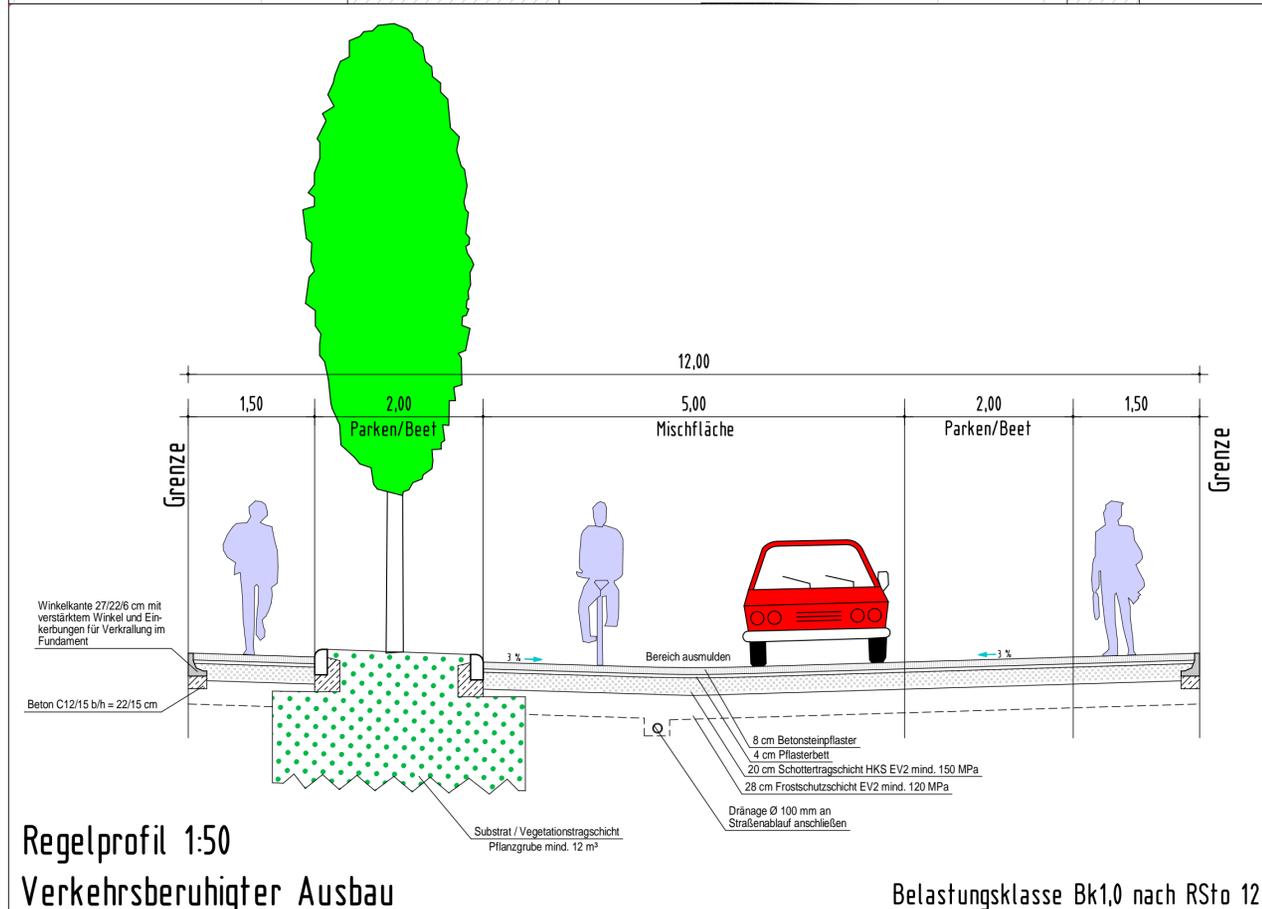

Ingenieurbüro B+S, Andreas Mrozek  
 Flödertstraße 14, 48432 Rheine  
 Tel.: 05975/7326 Fax: 05975/300914  
 Email: B-S-Lengerich@t-online.de

### Verkehrsberuhigter Ausbau der Blücherstrasse

Bauherr: Stadt Gronau – Die Bürgermeisterin  
 FD Tiefbau, Verkehr und Straßengrün  
 Grünstiege 64, 48599 Gronau  
 Bauort: Blücherstraße in Gronau / Westf.

Entwurfsplanung		
Rheine, 25.09.2017	Maßstab 1:200	Blatt: 1/1
Stand: 25.10.2017	aufgestellt:	