


Systemquerschnitt 1

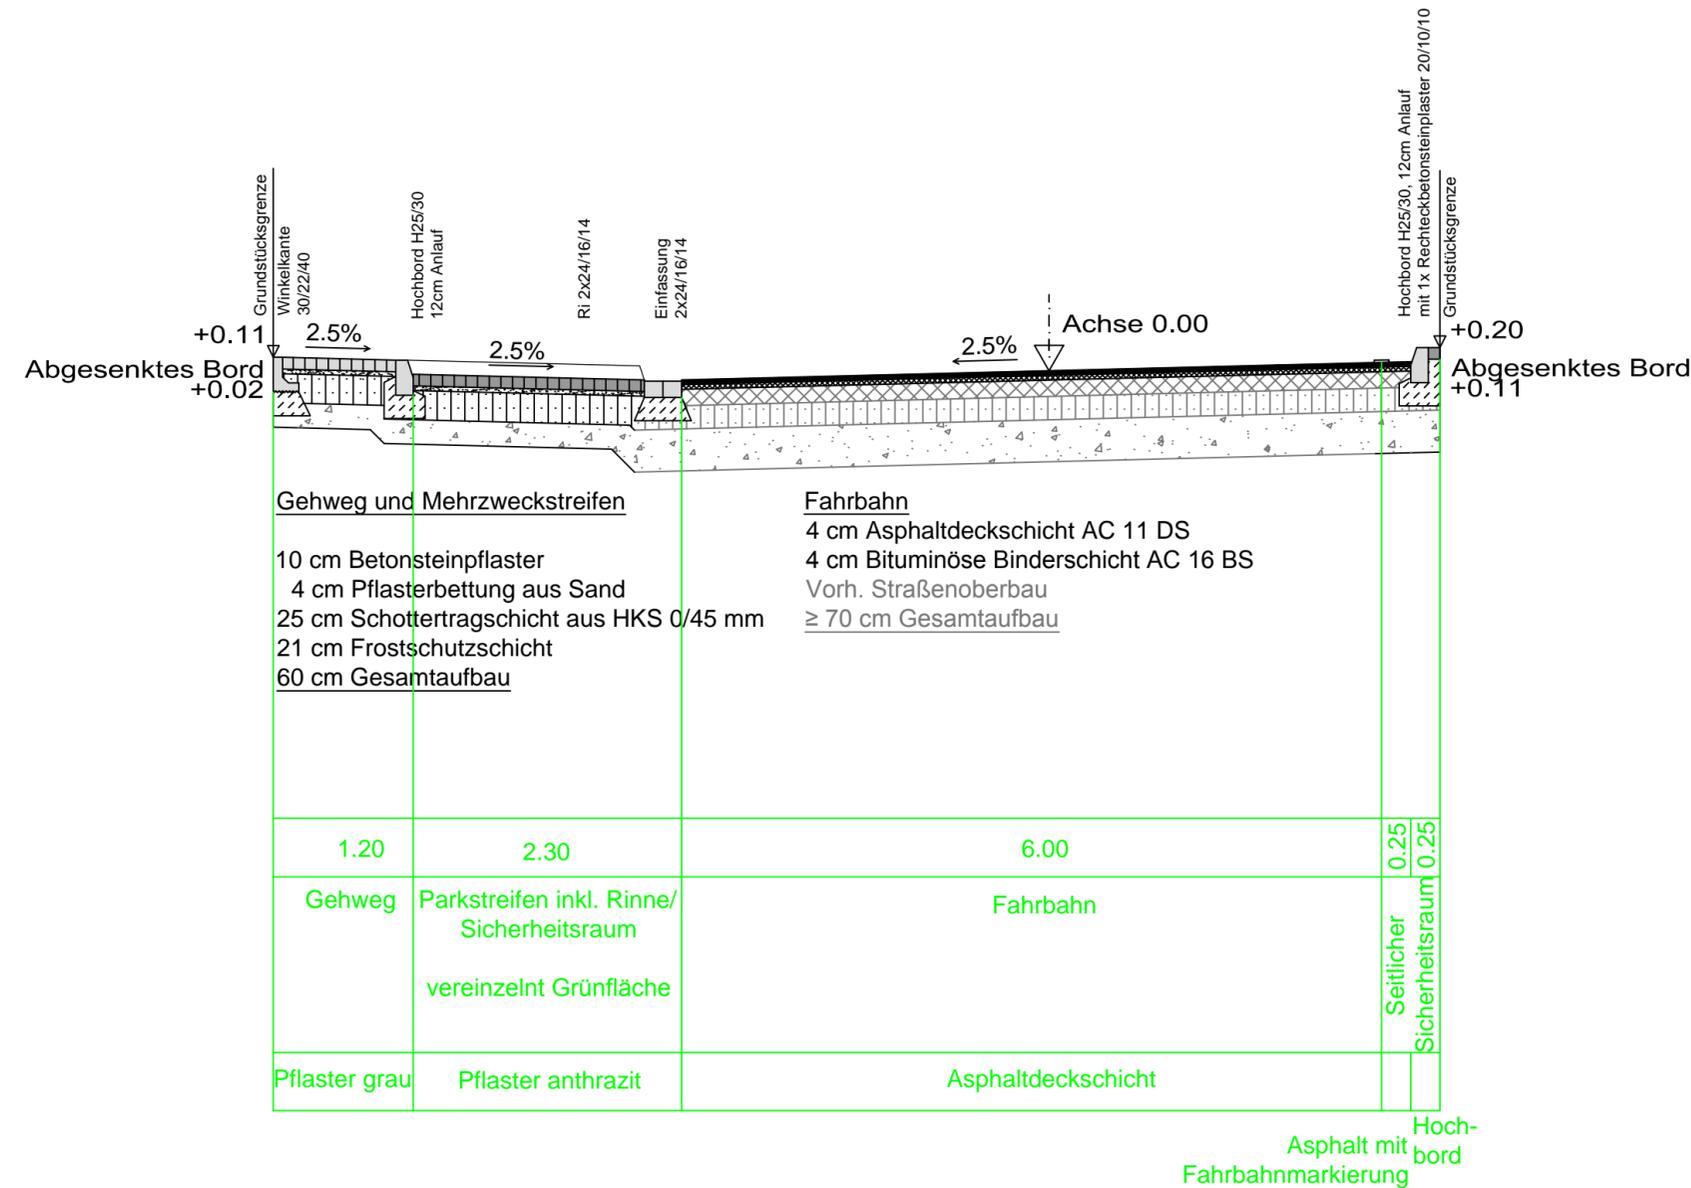

Ingenieur Sozietät GmbH
Beratende Ingenieure

Röntgenstraße 27 * 46325 Borken * Tel.: 02861/80999-0 * Fax: 02861/80999-79
e-mail: info@isw-ingenieure.de * homepage: www.isw-ingenieure.de



Straßenendausbau Bebauungsplan 238													
Systemquerschnitt				Maßstab									
				1 : 50									
Projektnummer	Zeichnungsnummer			Index	Datum	Bearbeitung							
GRO - 027 / 06	0	3	1	1	1	8	0	1	0	0	A	31.05.2017	Wu / Pi
A	Anpassung des Querschnittes										28.06.2017	Wu	
Index	Art der Änderung										Anlage	Blatt	
Planverfasser/-in:						Auftraggeber/-in:							
Borken, den						Gronau, den							