Systemquerschnitt 2

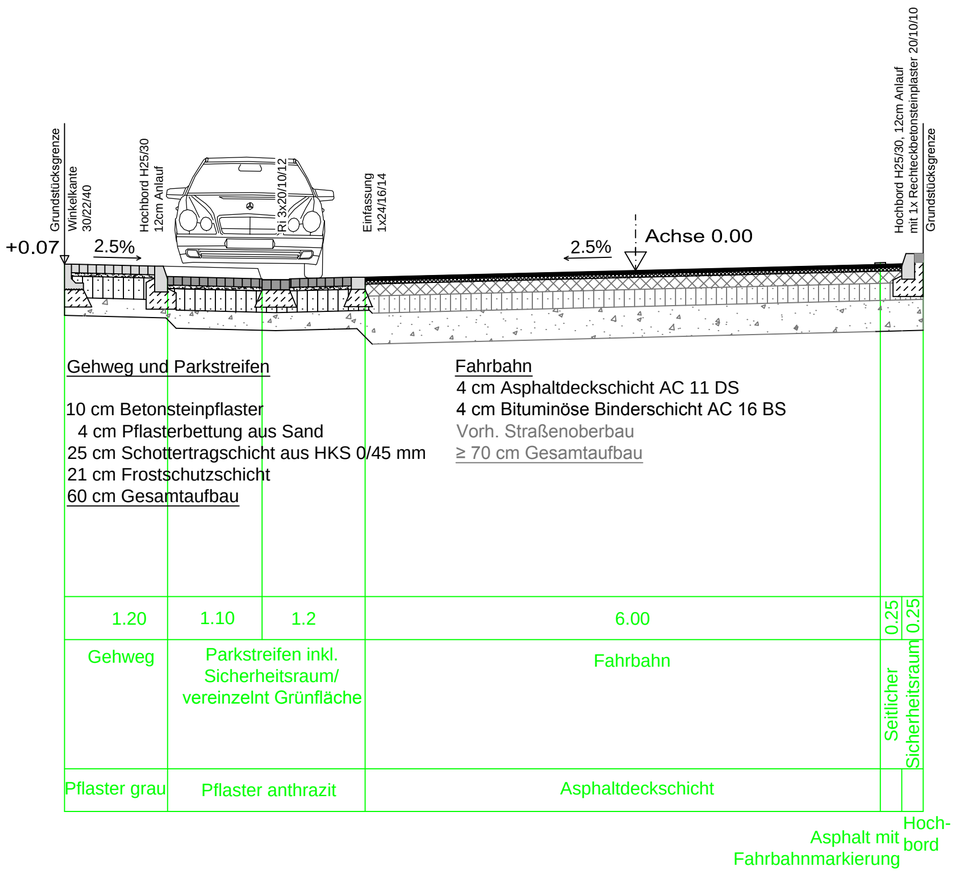

Stadt Gronau

Stadt Gronau/
Kreis Borken

Ingenieur Sozietät GmbH
Beratende Ingenieure

Röntgenstraße 27 * 46325 Borken * Tel.: 02861/80999-0 * Fax: 02861/80999-79
e-mail: info@isw-ingenieure.de * homepage: www.isw-ingenieure.de

Straßenendausbau Bebauungsplan 238

Querschnitt A-A'

Maßstab 1 : 50

Projektnummer	Zeichnungsnummer	Index	Datum	Bearbeitung
GRO - 027 / 06	0 3 1 1 1 8 0 1 0 0	A	07.06.2017	Wu / Pi

Index	Art der Änderung	Datum	Bearbeitung
A	Anpassung des Querschnittes	28.06.2017	Wu

Planverfasser/-in:

Auftraggeber/-in:

Borken, den

Gronau, den