


Innenstadtentwicklung Gronau - Freianlagen BA 3 Teil 1 und 4. BA


Bauzeiten BA 3 Teil 1 und BA 4

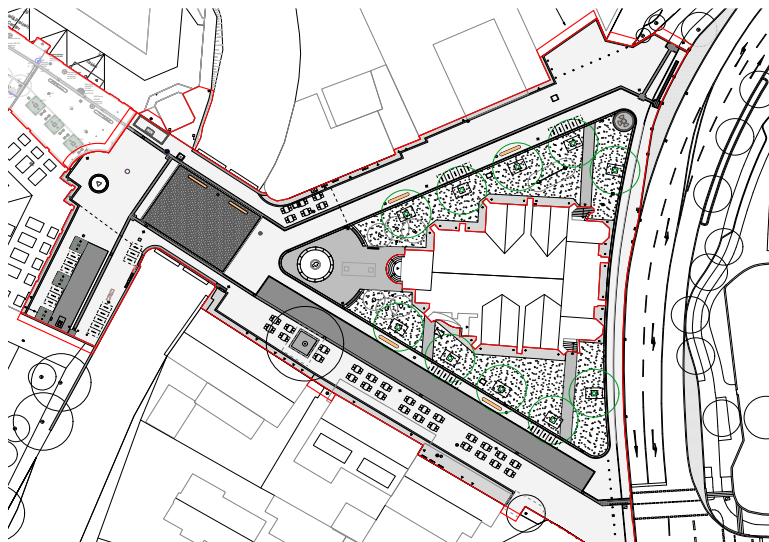

BA 4: Döhrmannplatz/ Neustraße

Baustart: Juni 2025

Bauzeit: 12 Monate

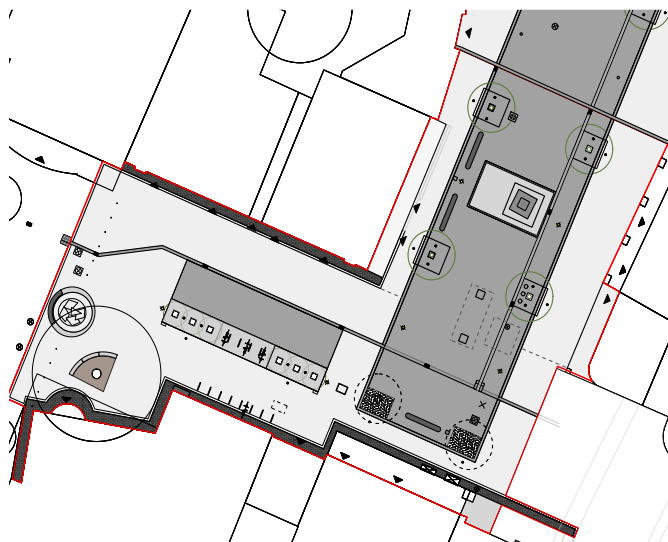


BA 3 Teil 1: Enscheder Straße/

Theodor-Heuss-Platz

Baustart: November 2025


Bauzeit: 7 Monate - Paralleles


Arbeiten erforderlich

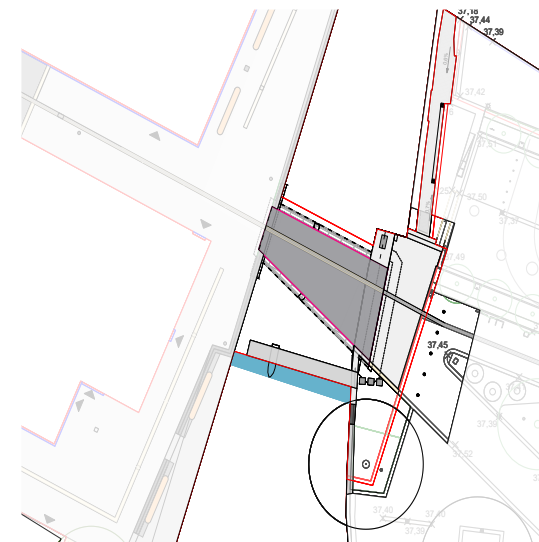

BA 3 Teil 1: Teilabschnitt


Mühlenplatz

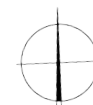


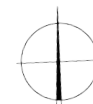


Bestand - Enscheder Straße/ Theodor-Heuss-Platz



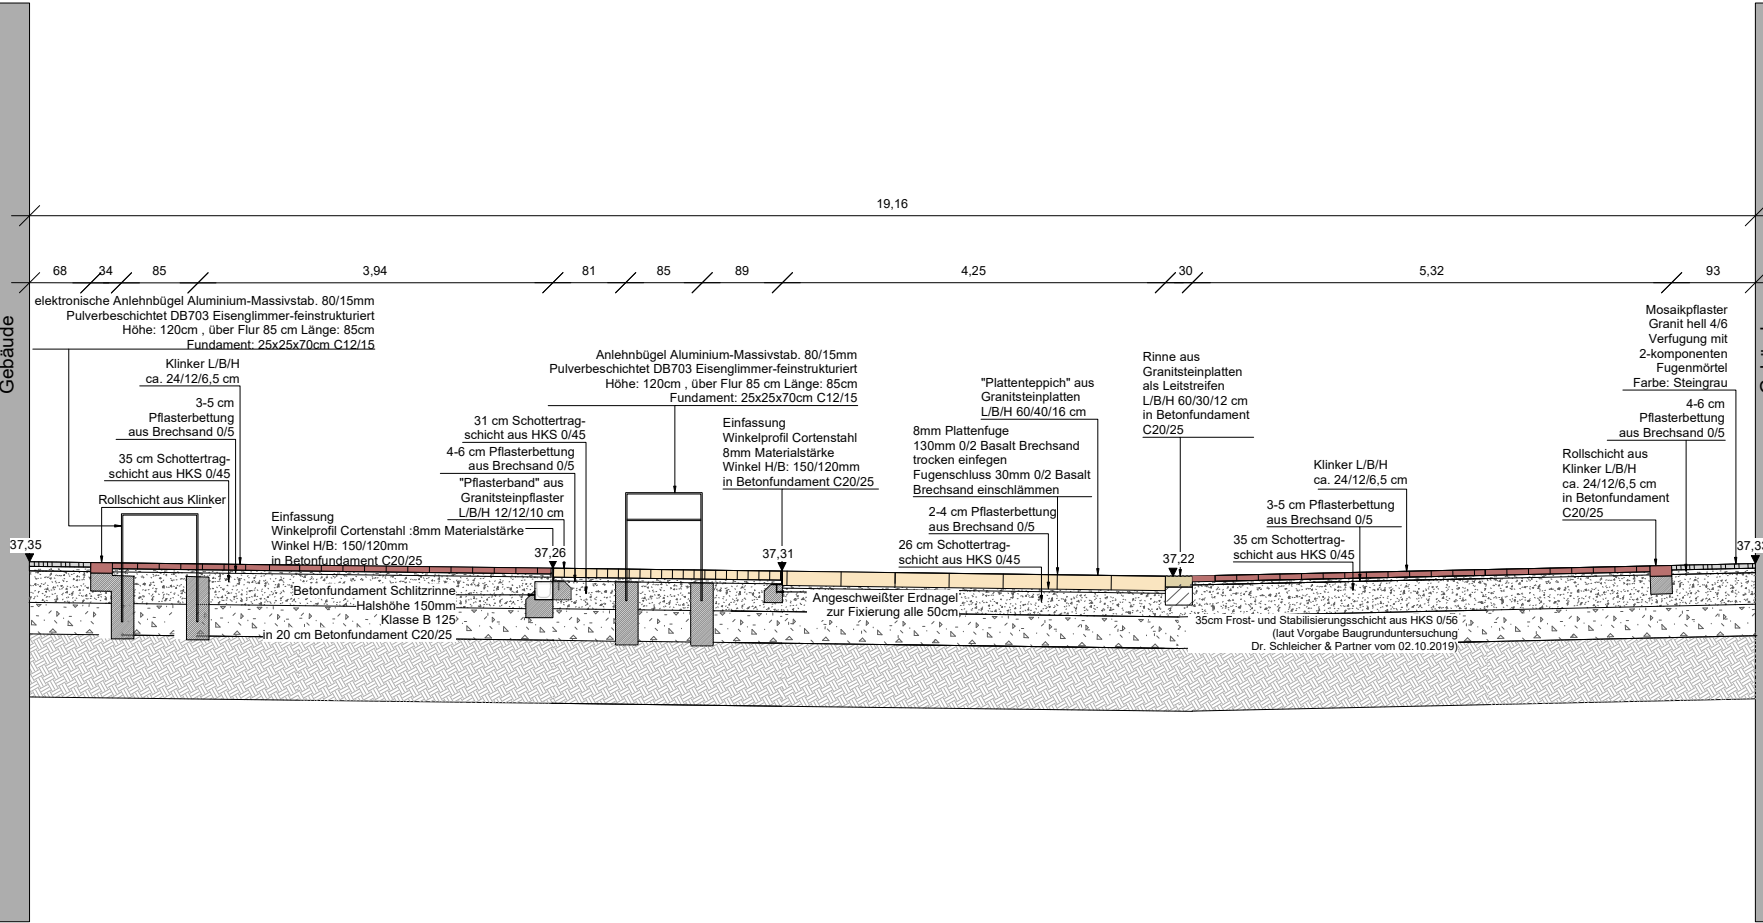

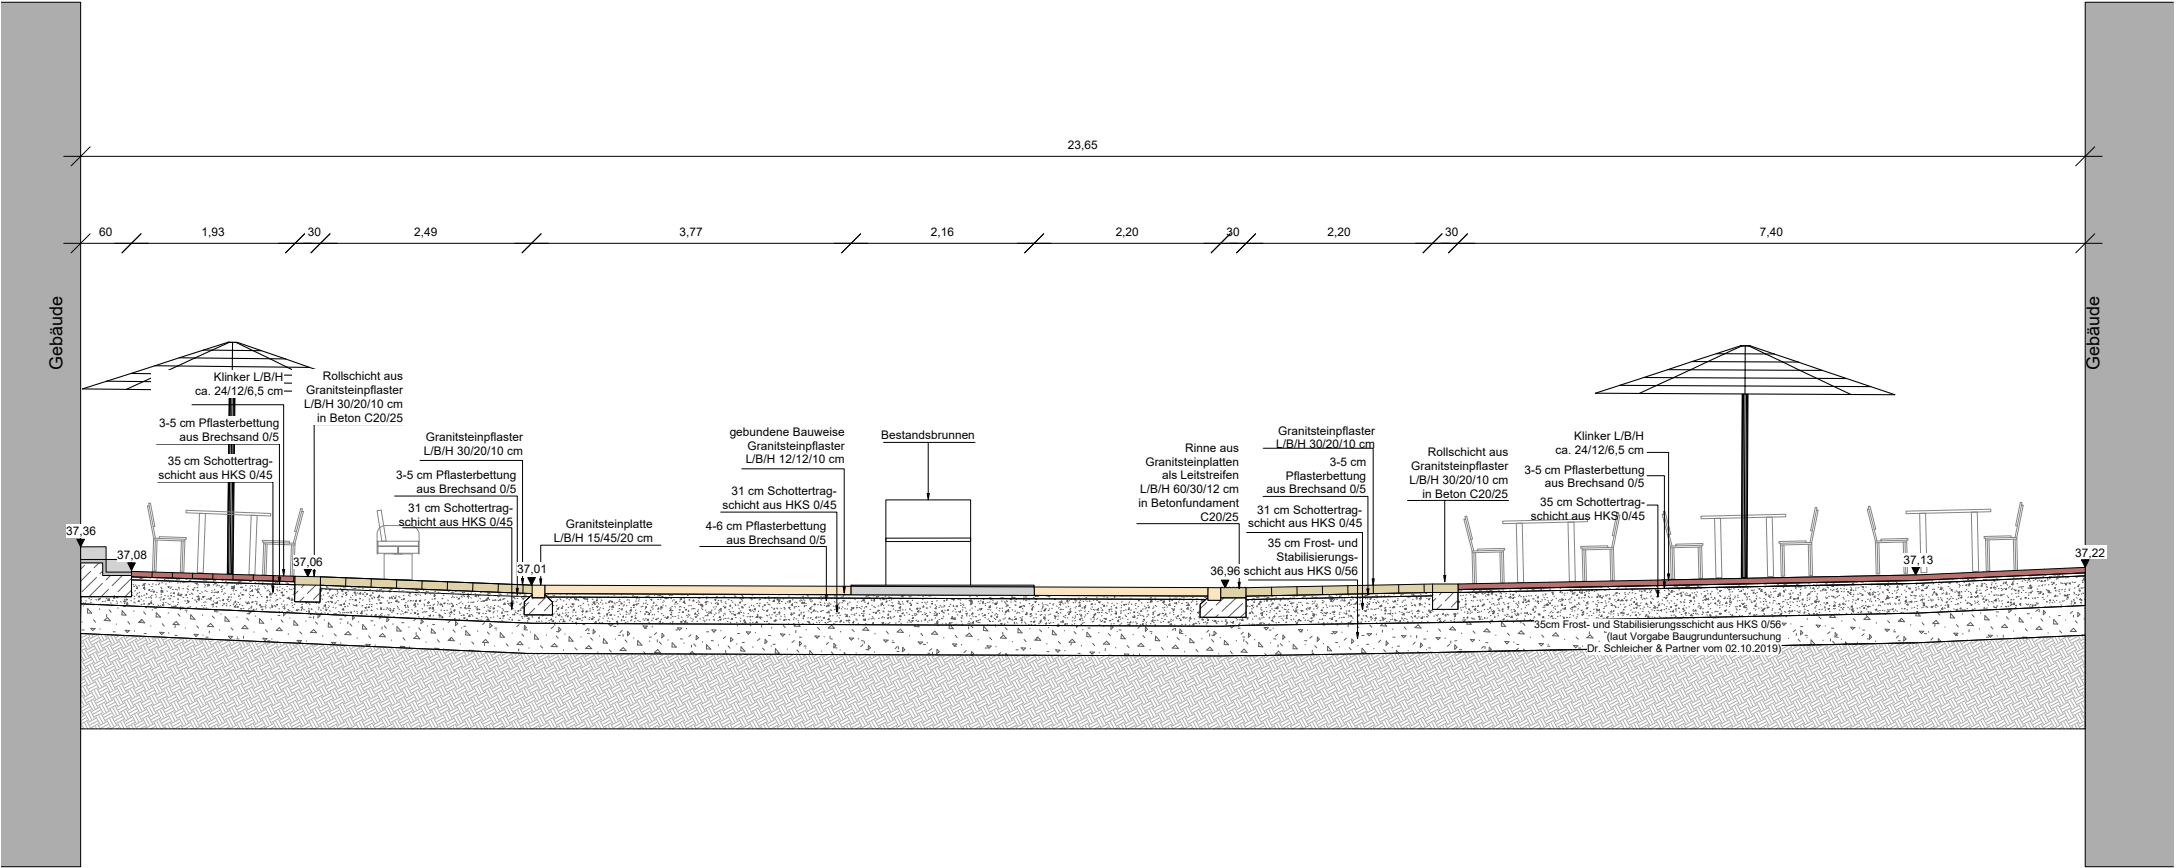

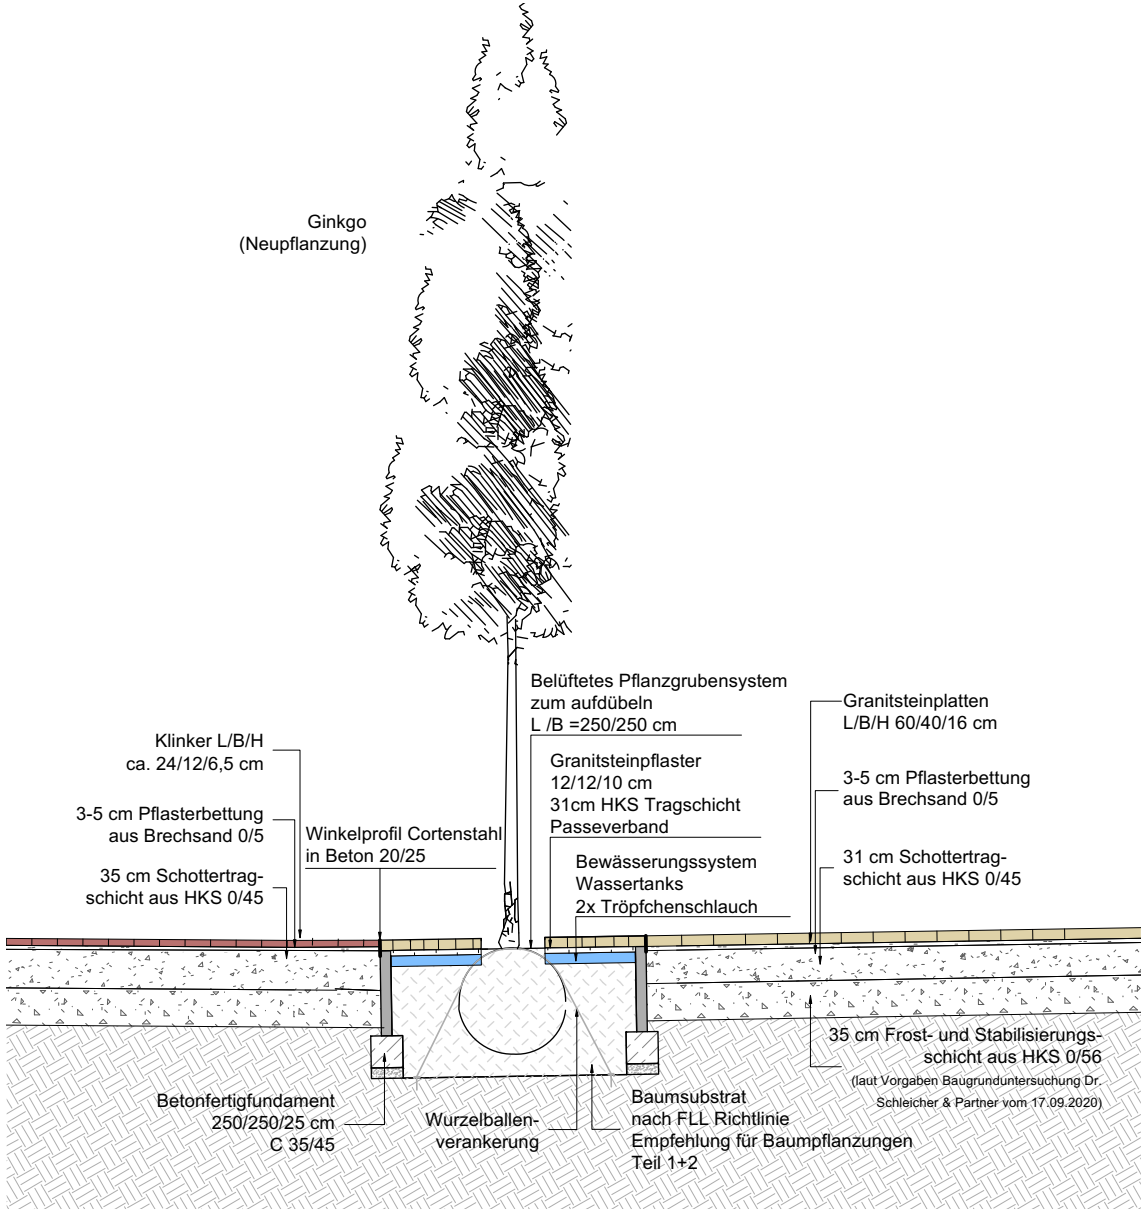

Perspektive - Theodor-Heuss-Platz & Enscheder Straße




Brunnen




Erster Gronauer Nachkriegsbrunnen von 1968
(Entwurf: Paul Winz/ gestiftet: Sparkasse Westmünsterland)


Brunnenrand Segmentierungskonzept

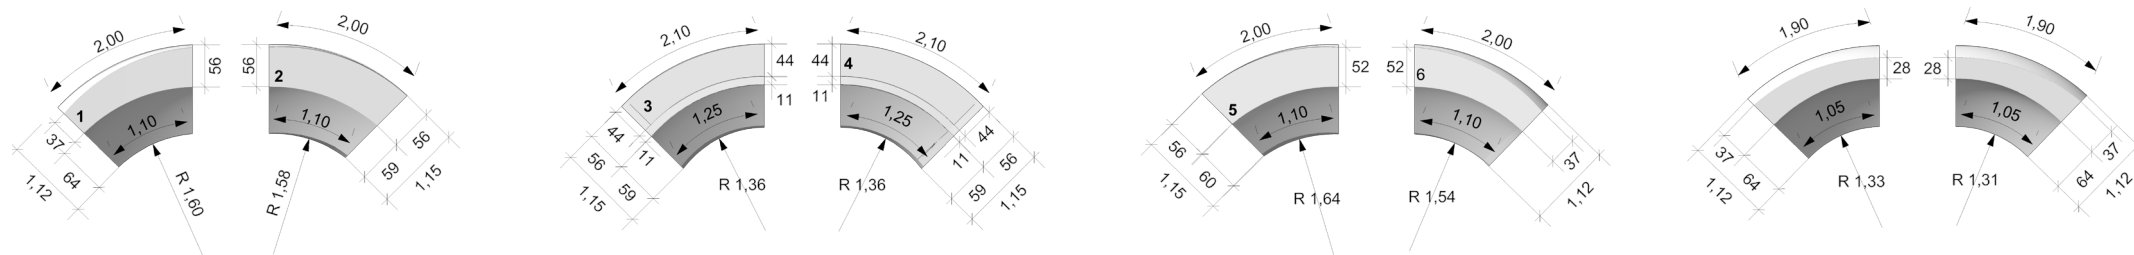

Schnittansicht M 1:50

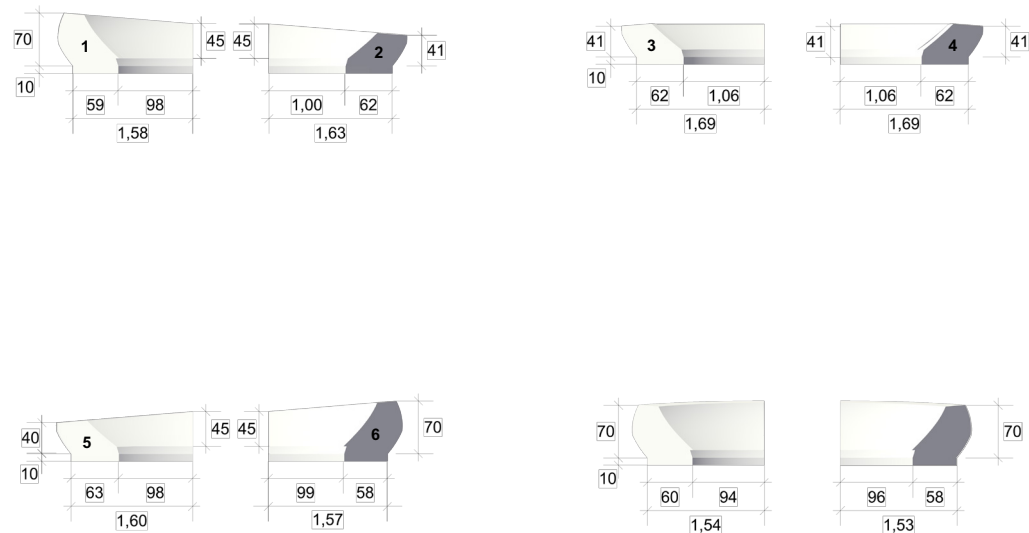


Draufsicht Segmentierung M 1:25


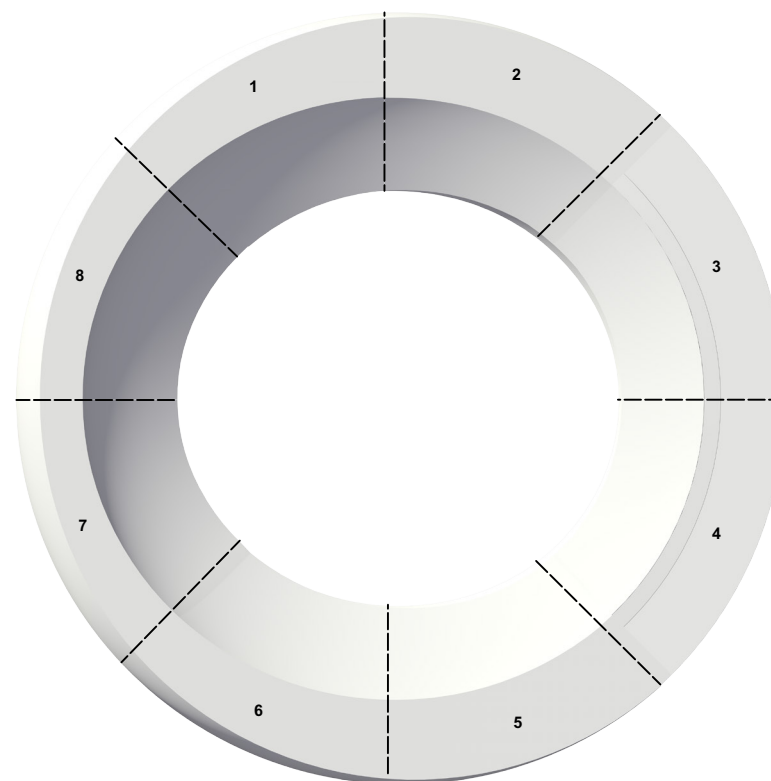


Brunnen Perspektive und Detail Sitzauflage


Schnitt D-D' M: 1:10

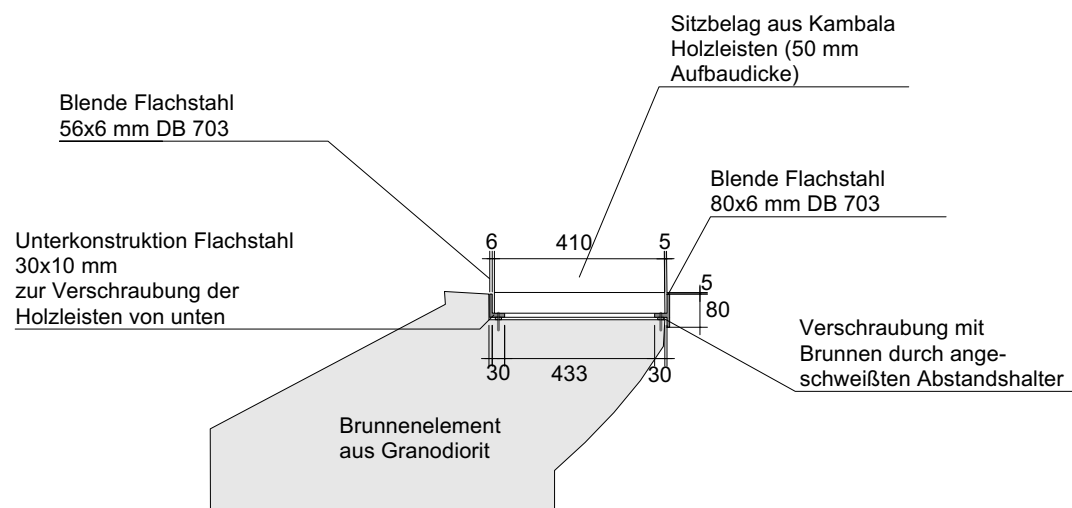


Draufsicht M 1:20

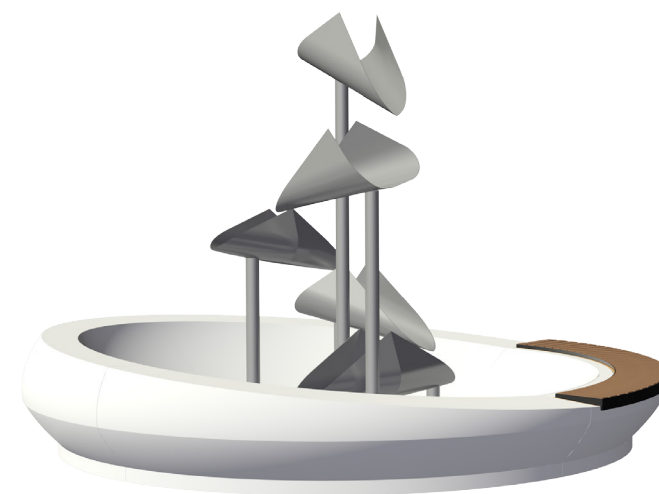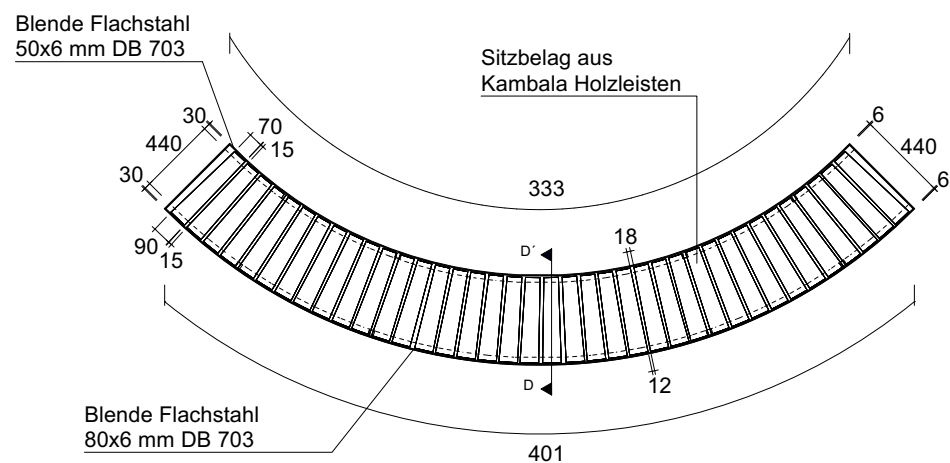

Plangebiet BA 4 - Evangelische Kirche

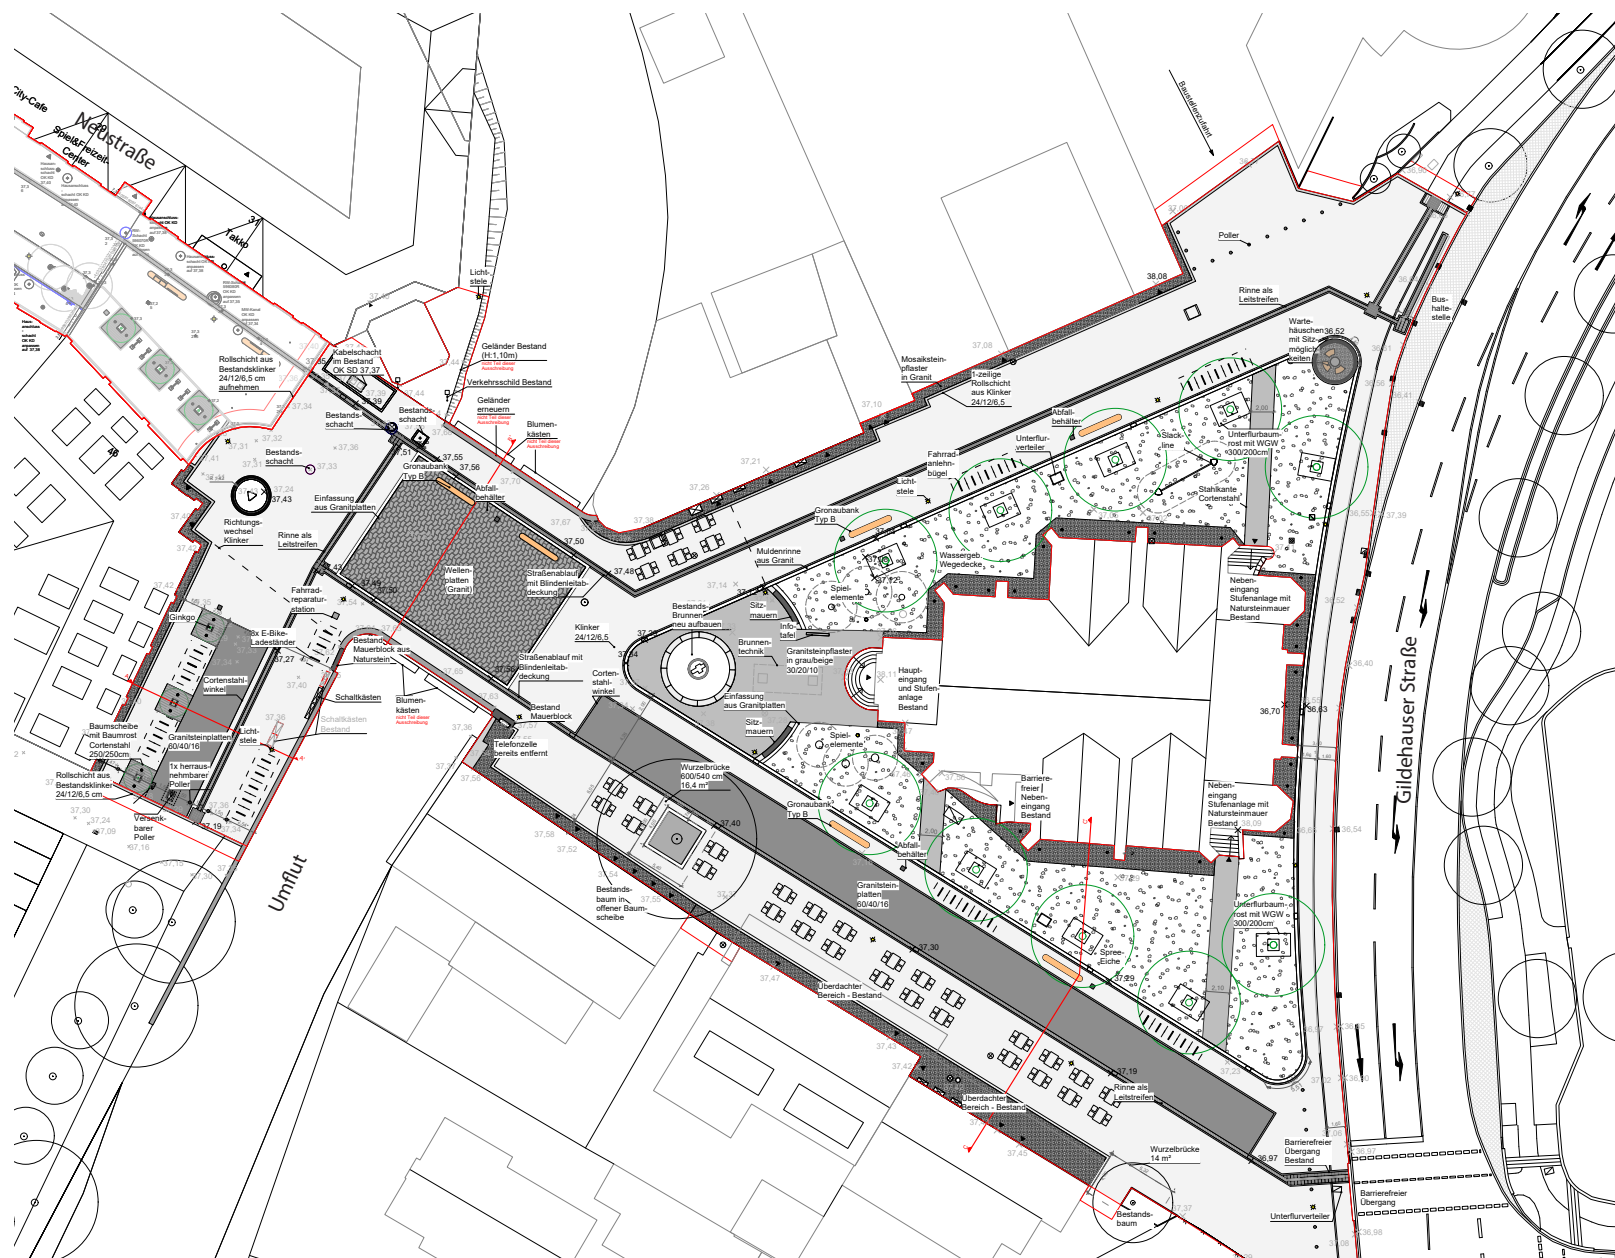






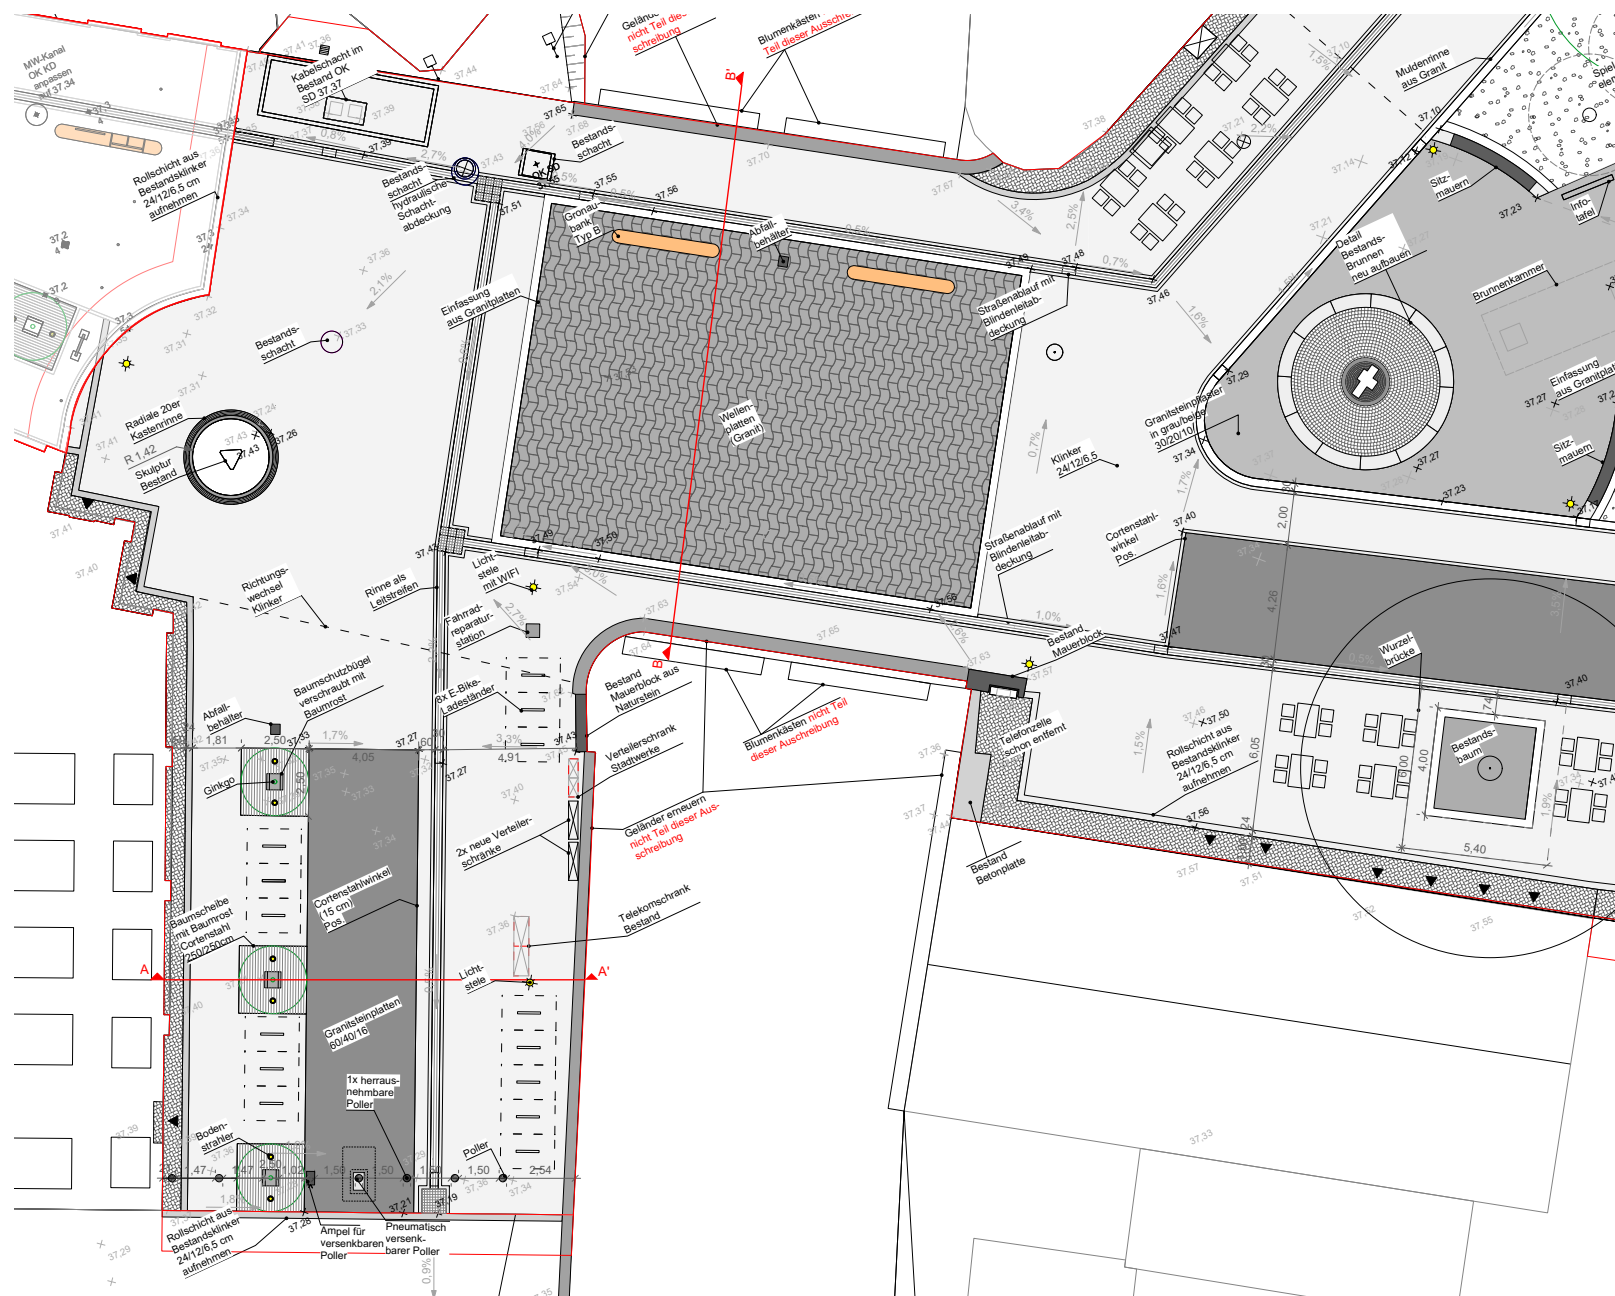




Bestand - Vorplatz Ev. Stadtkirche






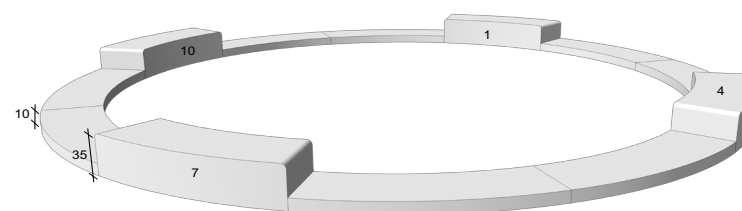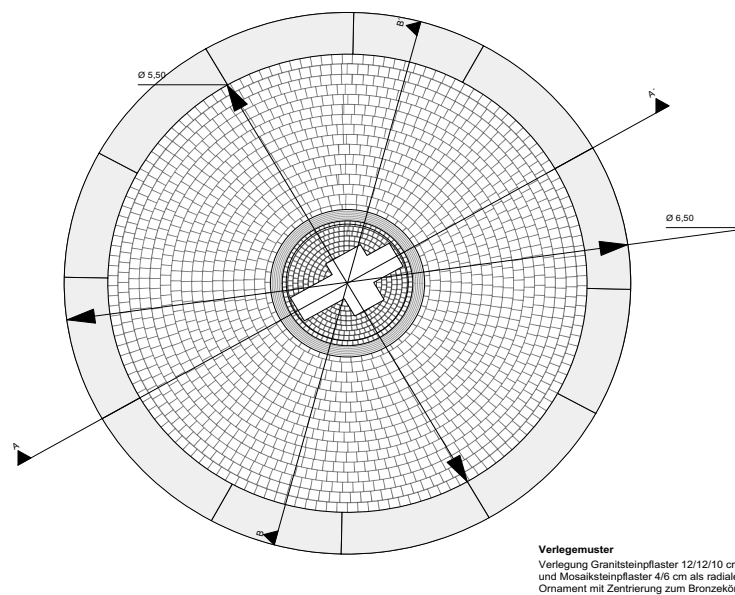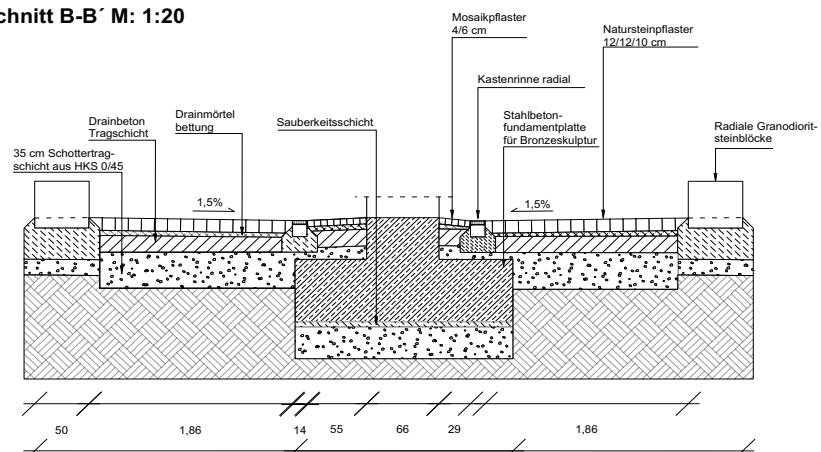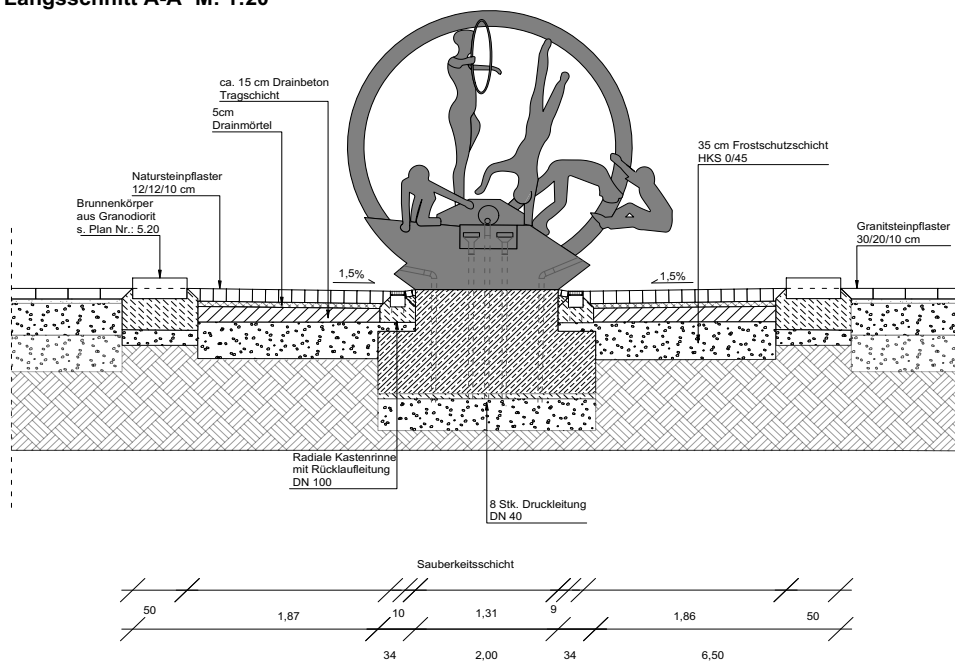


Kanten leicht gefast, mit radialen Kantenverlauf

Detail radiale Sitzmauer


Ansicht maßstablos

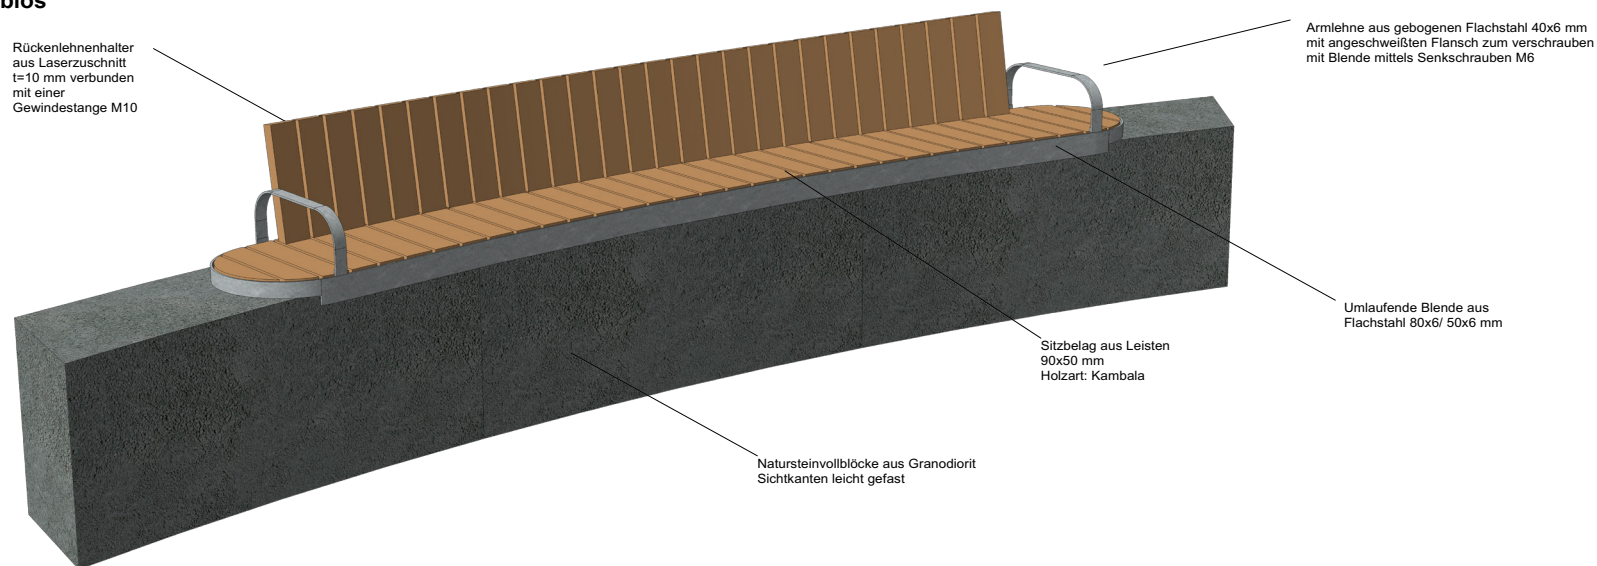

Draufsicht M 1:15

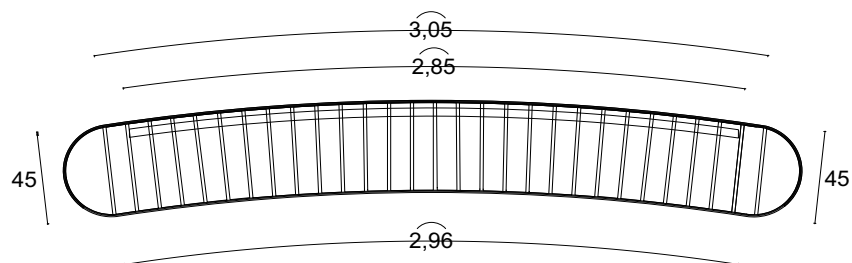


Schnitt A-A' M 1:15

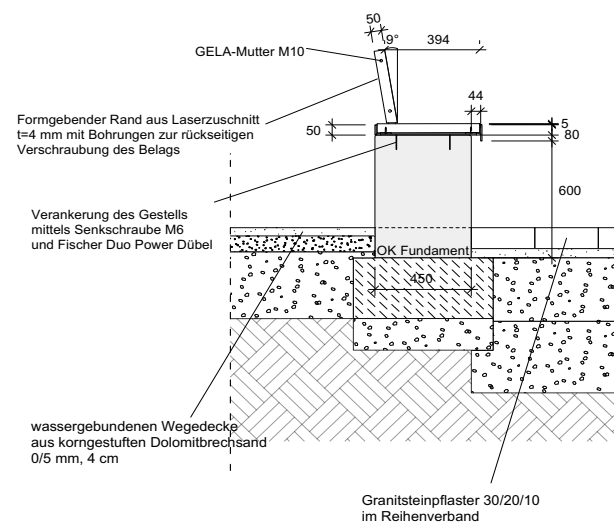






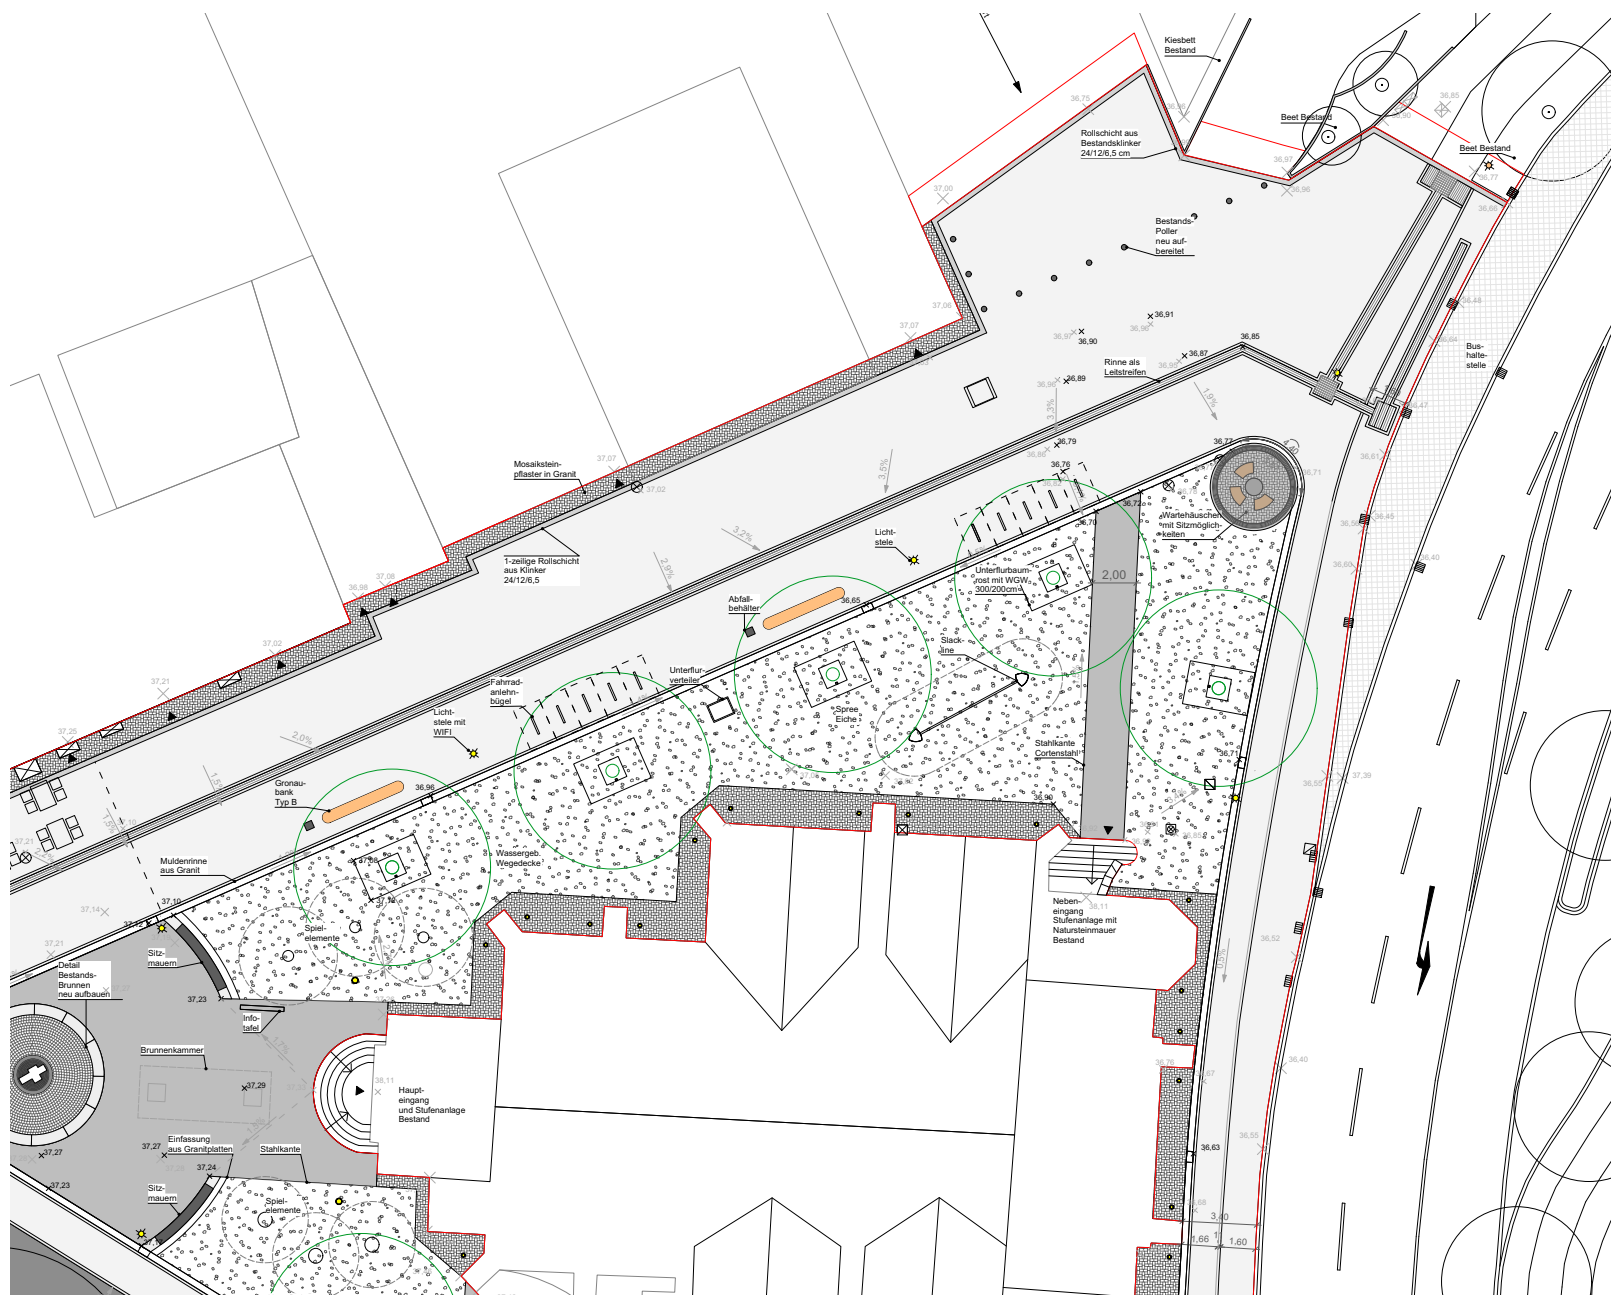

Unterstand Bushaltestelle am Döhrmannplatz

Ansichten Unterstand Bushaltestelle

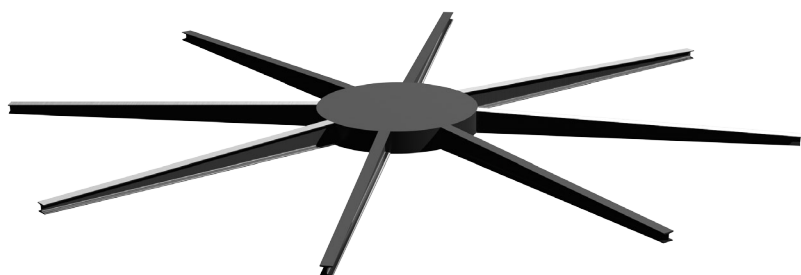

Detail Dach-Wagenradkonstruktion



Detail Sitzmöglichkeit




Ausschnitt 4 - Bereich südl. Ev. Stadtkirche







Material

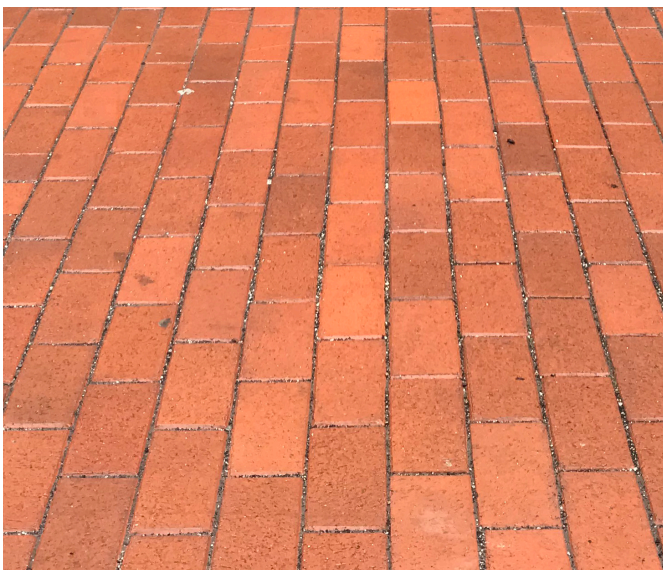

Klinkerpfaster (Bestand)



Granitsteinpfaster




Granitsteinplatten



Mosaiksteinpfaster im Randbereich





Wassergebundene Wegedecke

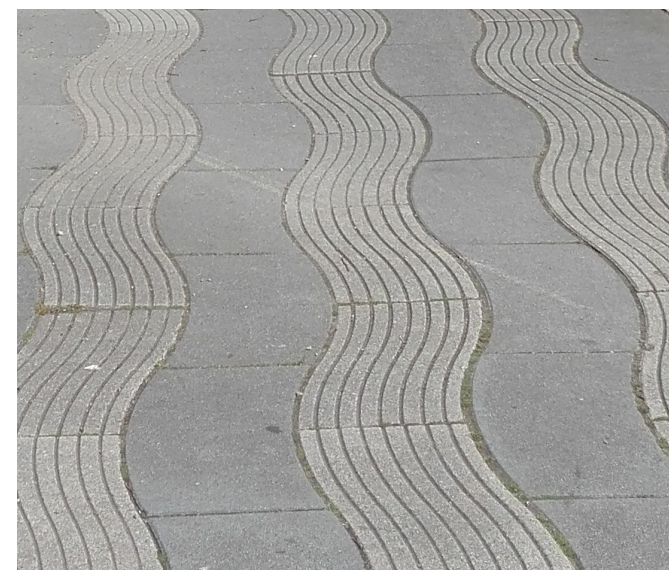

Bsp. Wellenbelag am Dinkelufer in Gronau



Blindenleitsystem

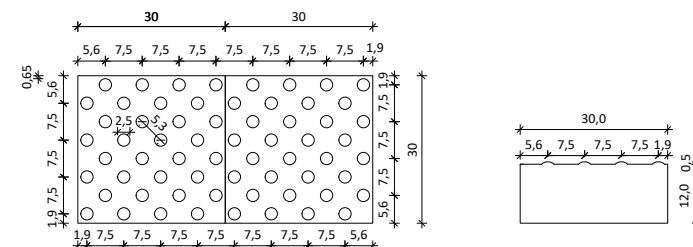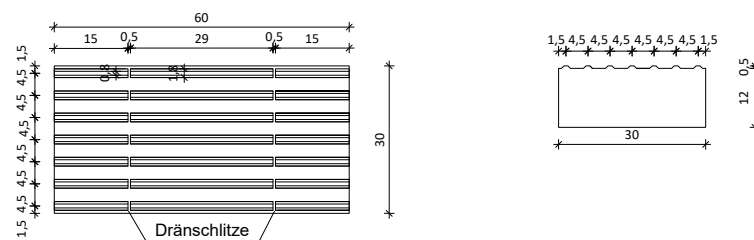

Granitsteinplatte mit Rippenstruktur

Granitsteinplatte mit Noppenstruktur

Blindenleitstreifen aus Granitstein

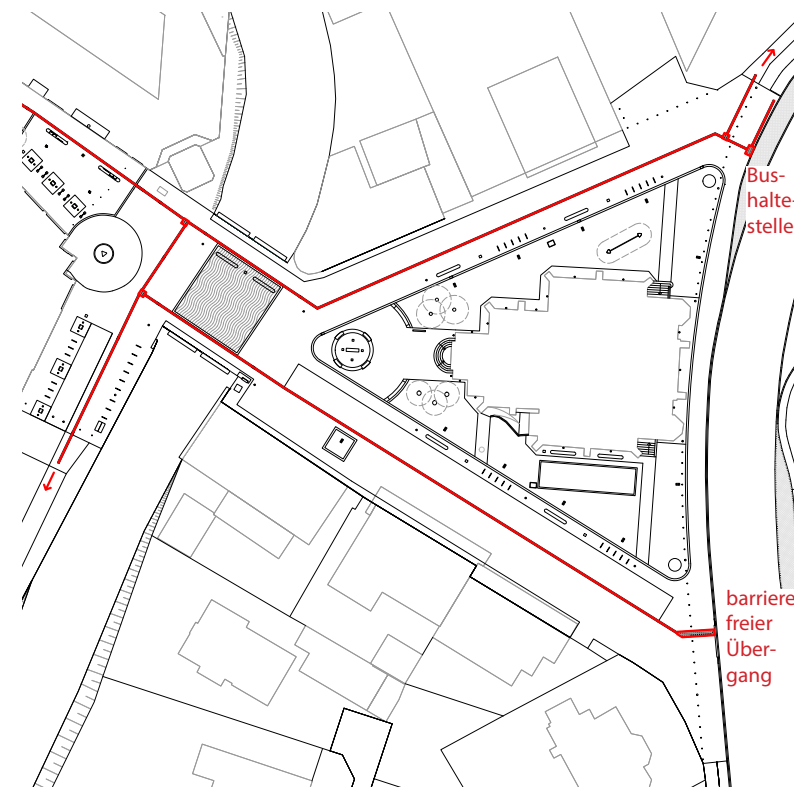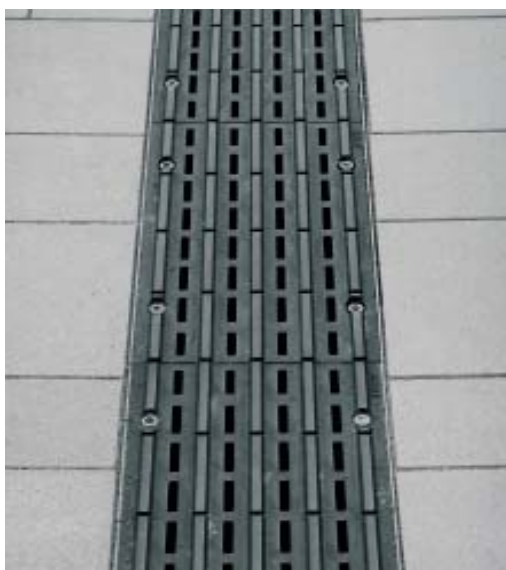


Rinne mit Blindenleitabdeckung

Planausschnitt

Piktogramm Blindenleitsystem

Spiel - Sport - Aktivität

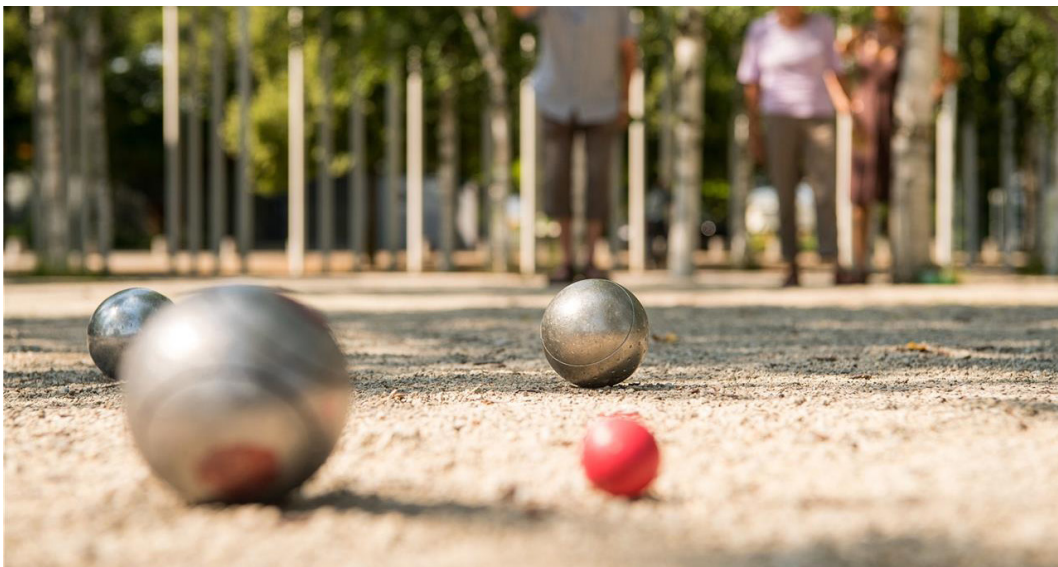

Boule auf Wassergebundener Wegedecke



Spielelement zum Balancieren
(Typ: Slackline, Fa. Linie M)



Spielelement zum Drehen
(Typ: Wirbel, Fa. Linie M)




Spielelement zum Hüpfen
(Typ: Chips, Fa. Linie M)

Ausstattung



Sitzbank
(Typ Gronaubank Typ B, Fa. L. Michow & Sohn)

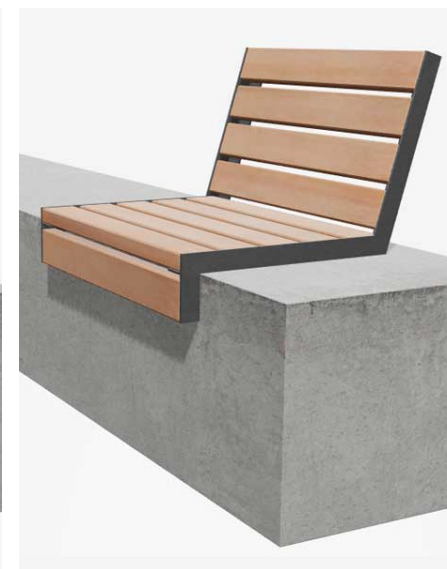

Mauer mit Sitzauflage
(Bsp. Typ Hop Hop, Fa. Miramondo)



Poller
(Typ C 200, Fa. Benkert)



versenkbarer Poller
(Typ ProfiLine-HY, Fa. PollerMax)



Abfallbehälter
(Typ Versio corpus, Fa. Westeifel Werke)



Fahrradanlehnbügel
(Typ Ekkiflex, Fa. Runge)



Fahrradanlehnbügel mit Ladestation
(Typ/Fa. Der Ladeständer)

Beleuchtung



Lichtstele
(LED-/Wi-Fi-Lichtbauelemente, Fa. Bega)



mit Scheinwerfern



mit Wi-Fi-Element



Bodenstrahler

Bepflanzung



Ginkgo
(*Ginkgo biloba* 'Fastigiata Blagon')



Spree-Eiche
(*Quercus palustris*)




Amberbaum
(*Liquidambar styraciflua*)


Baumstandorte



Baumrost aus Cortenstahl
(Fa. Humberg)

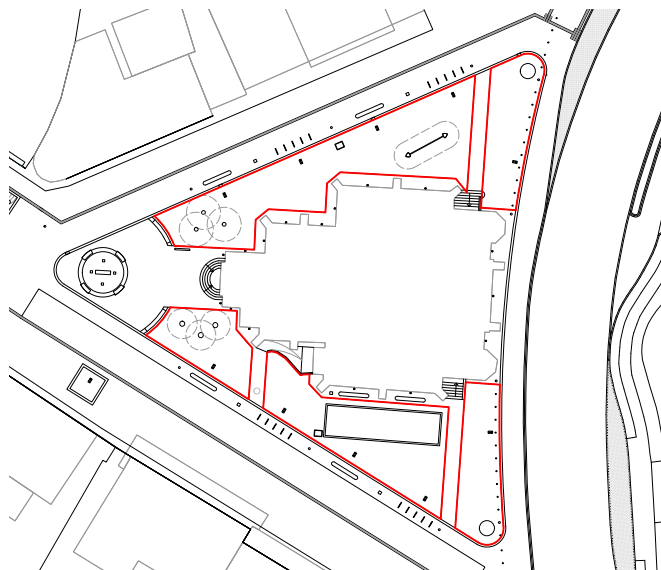


Unterflurbaumrost mit integriertem Bewässerungssystem
(Typ ALVEUS, Fa. Humberg)

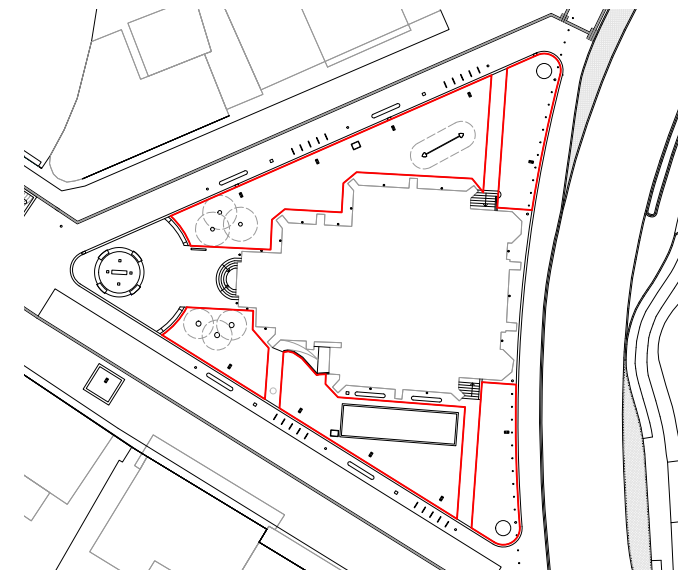


Piktogramm Wurzelsperre



Unterflurbaumrost mit integriertem Bewässerungssystem
(Typ Quadro mit SIPA, Fa. Humberg)

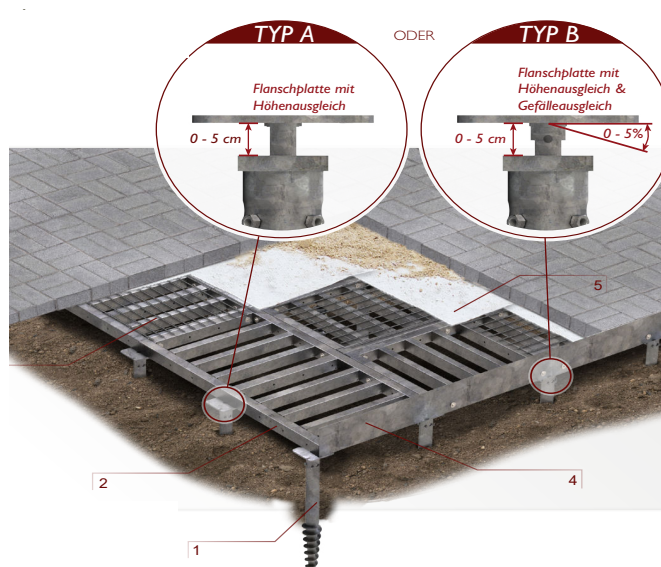

Wurzelbrücke (Pflaster) zum Schutz von Bestandsbäumen
(Fa. Humberg)

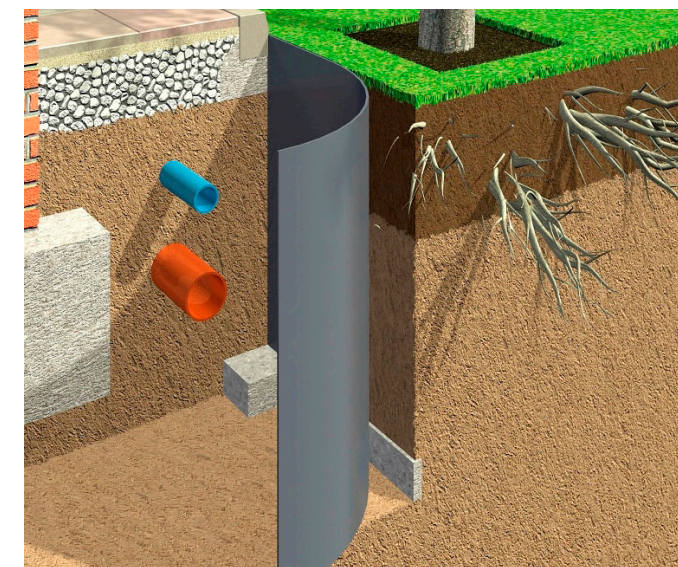

Wurzelsperre zum Schutz von Fundamenten
und Leitungen

Vielen Dank für Ihre Aufmerksamkeit