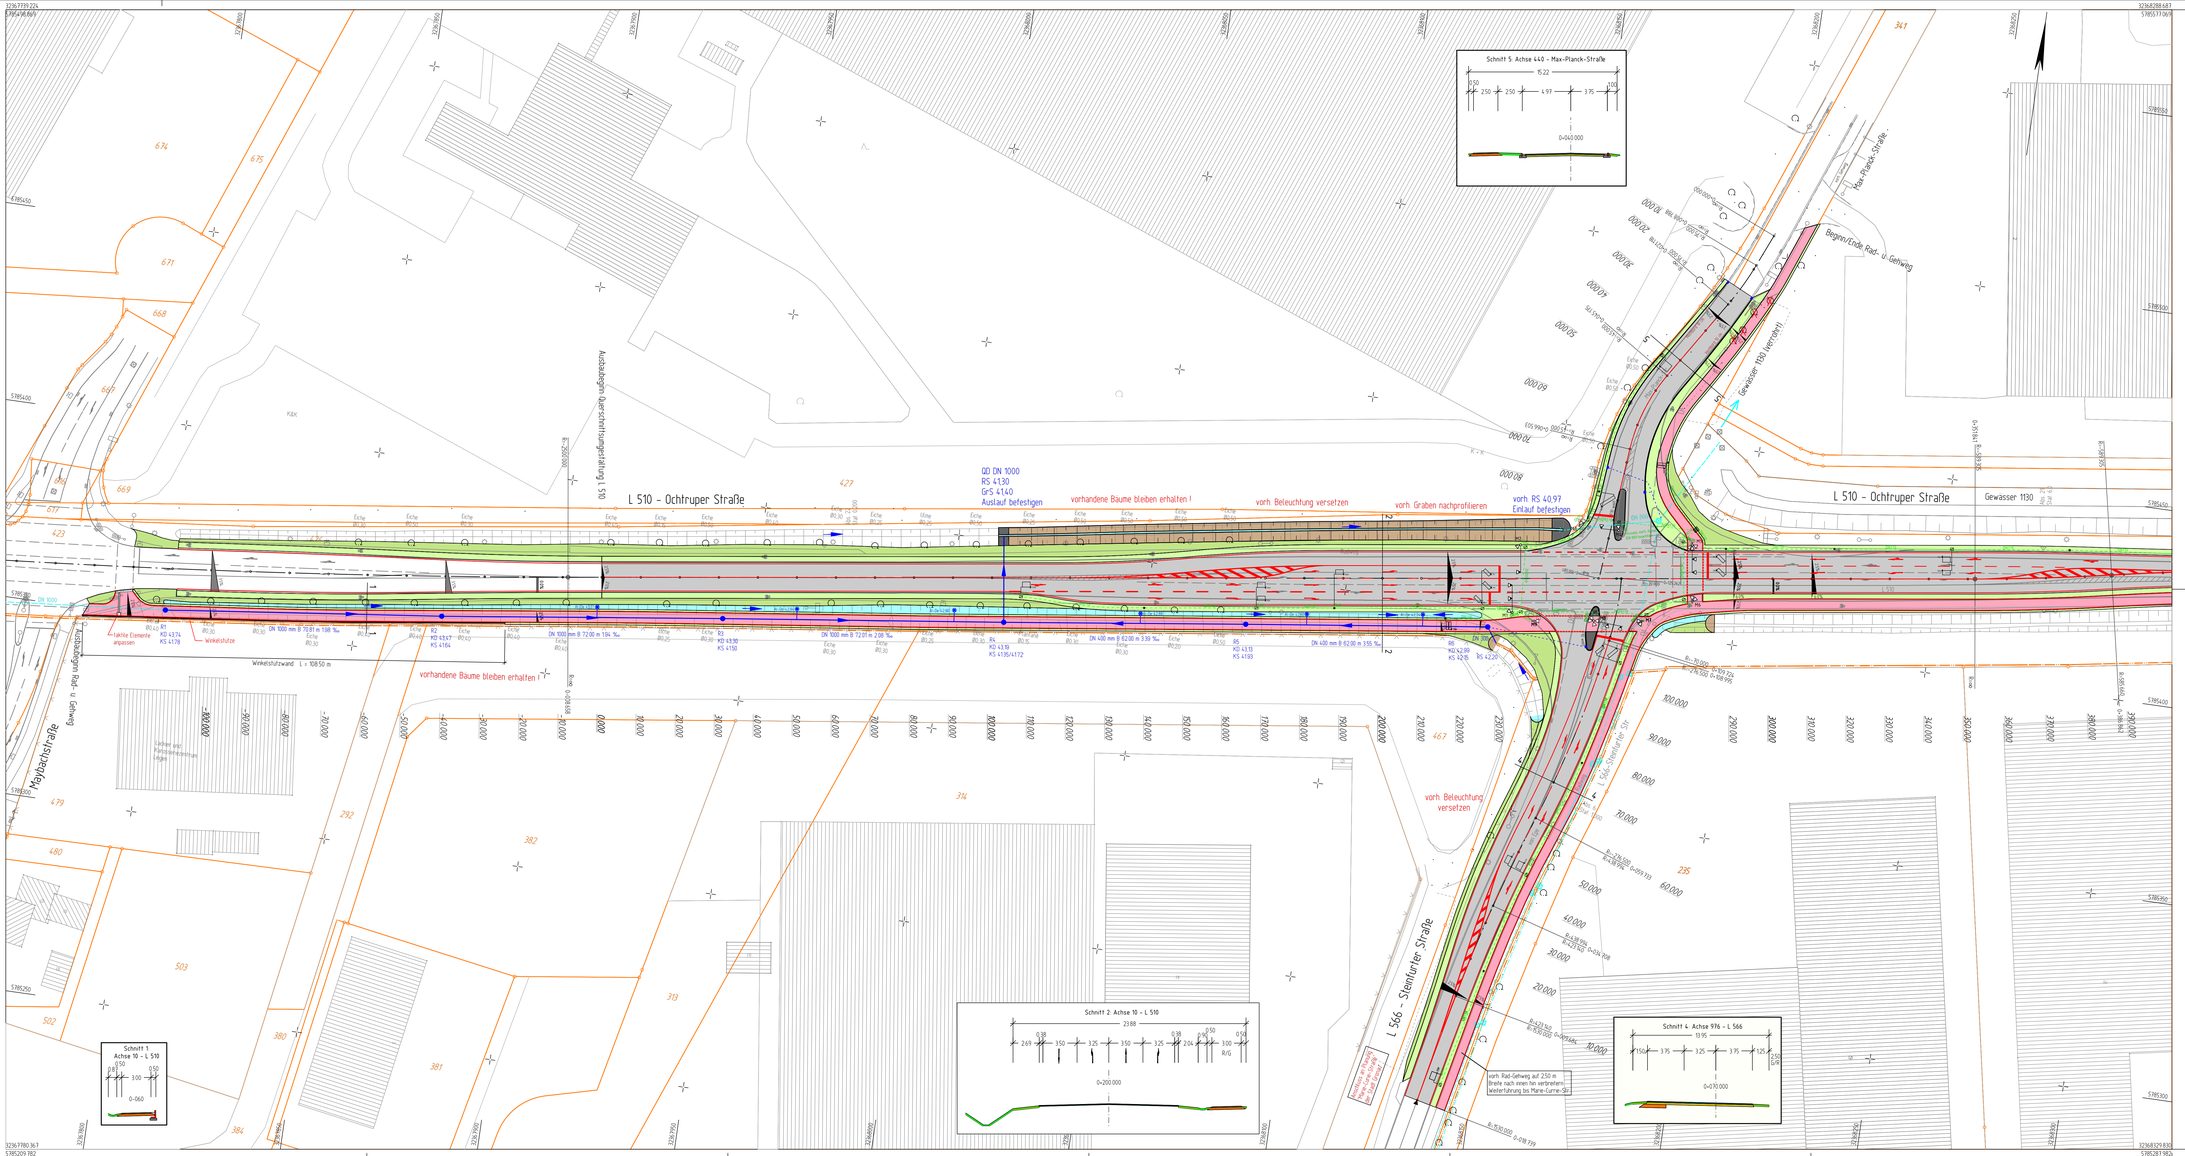

Regionalniederlassung Münsterland Wahrkamp 30, 48653 Coesfeld	Straßen.NRW. Projekt-Nr.: 03-2379

Nr.	Art der Änderung	Datum	Zeichen

AUSFÜHRUNGSENTWURF

Landesbetrieb Straßenbau Nordrhein-Westfalen	Unterlage / Blatt-Nr.: 5 / 1 Lageplan
Straße: L 510 - Ochtruper Straße	
PROJIS-Nr.:	Maßstab: 1 : 500

L 510 - Querschnittsumgestaltung zwischen Maybachstraße und Marie-Curie-Straße in Gronau
Bau-km 0-132,47 - 0+969,43

Alle Maße und Höhenangaben sind vom Auftragnehmer verantwortlich zu prüfen!

Für die Bauausführung freigegeben

Datum:

Der Leiter der Regionalniederlassung Münsterland

i.A.