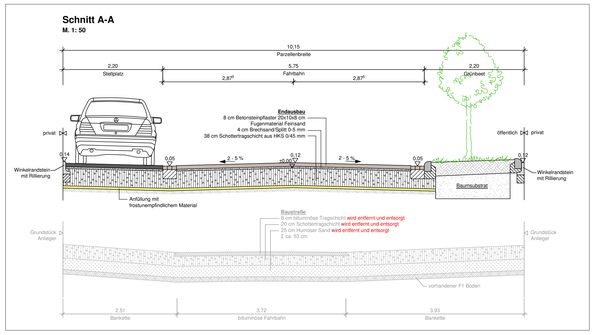

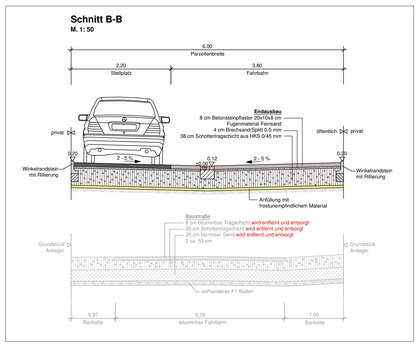

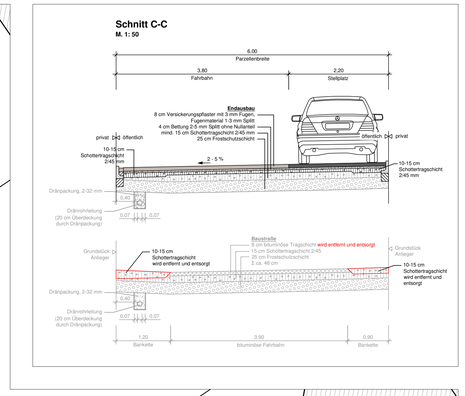

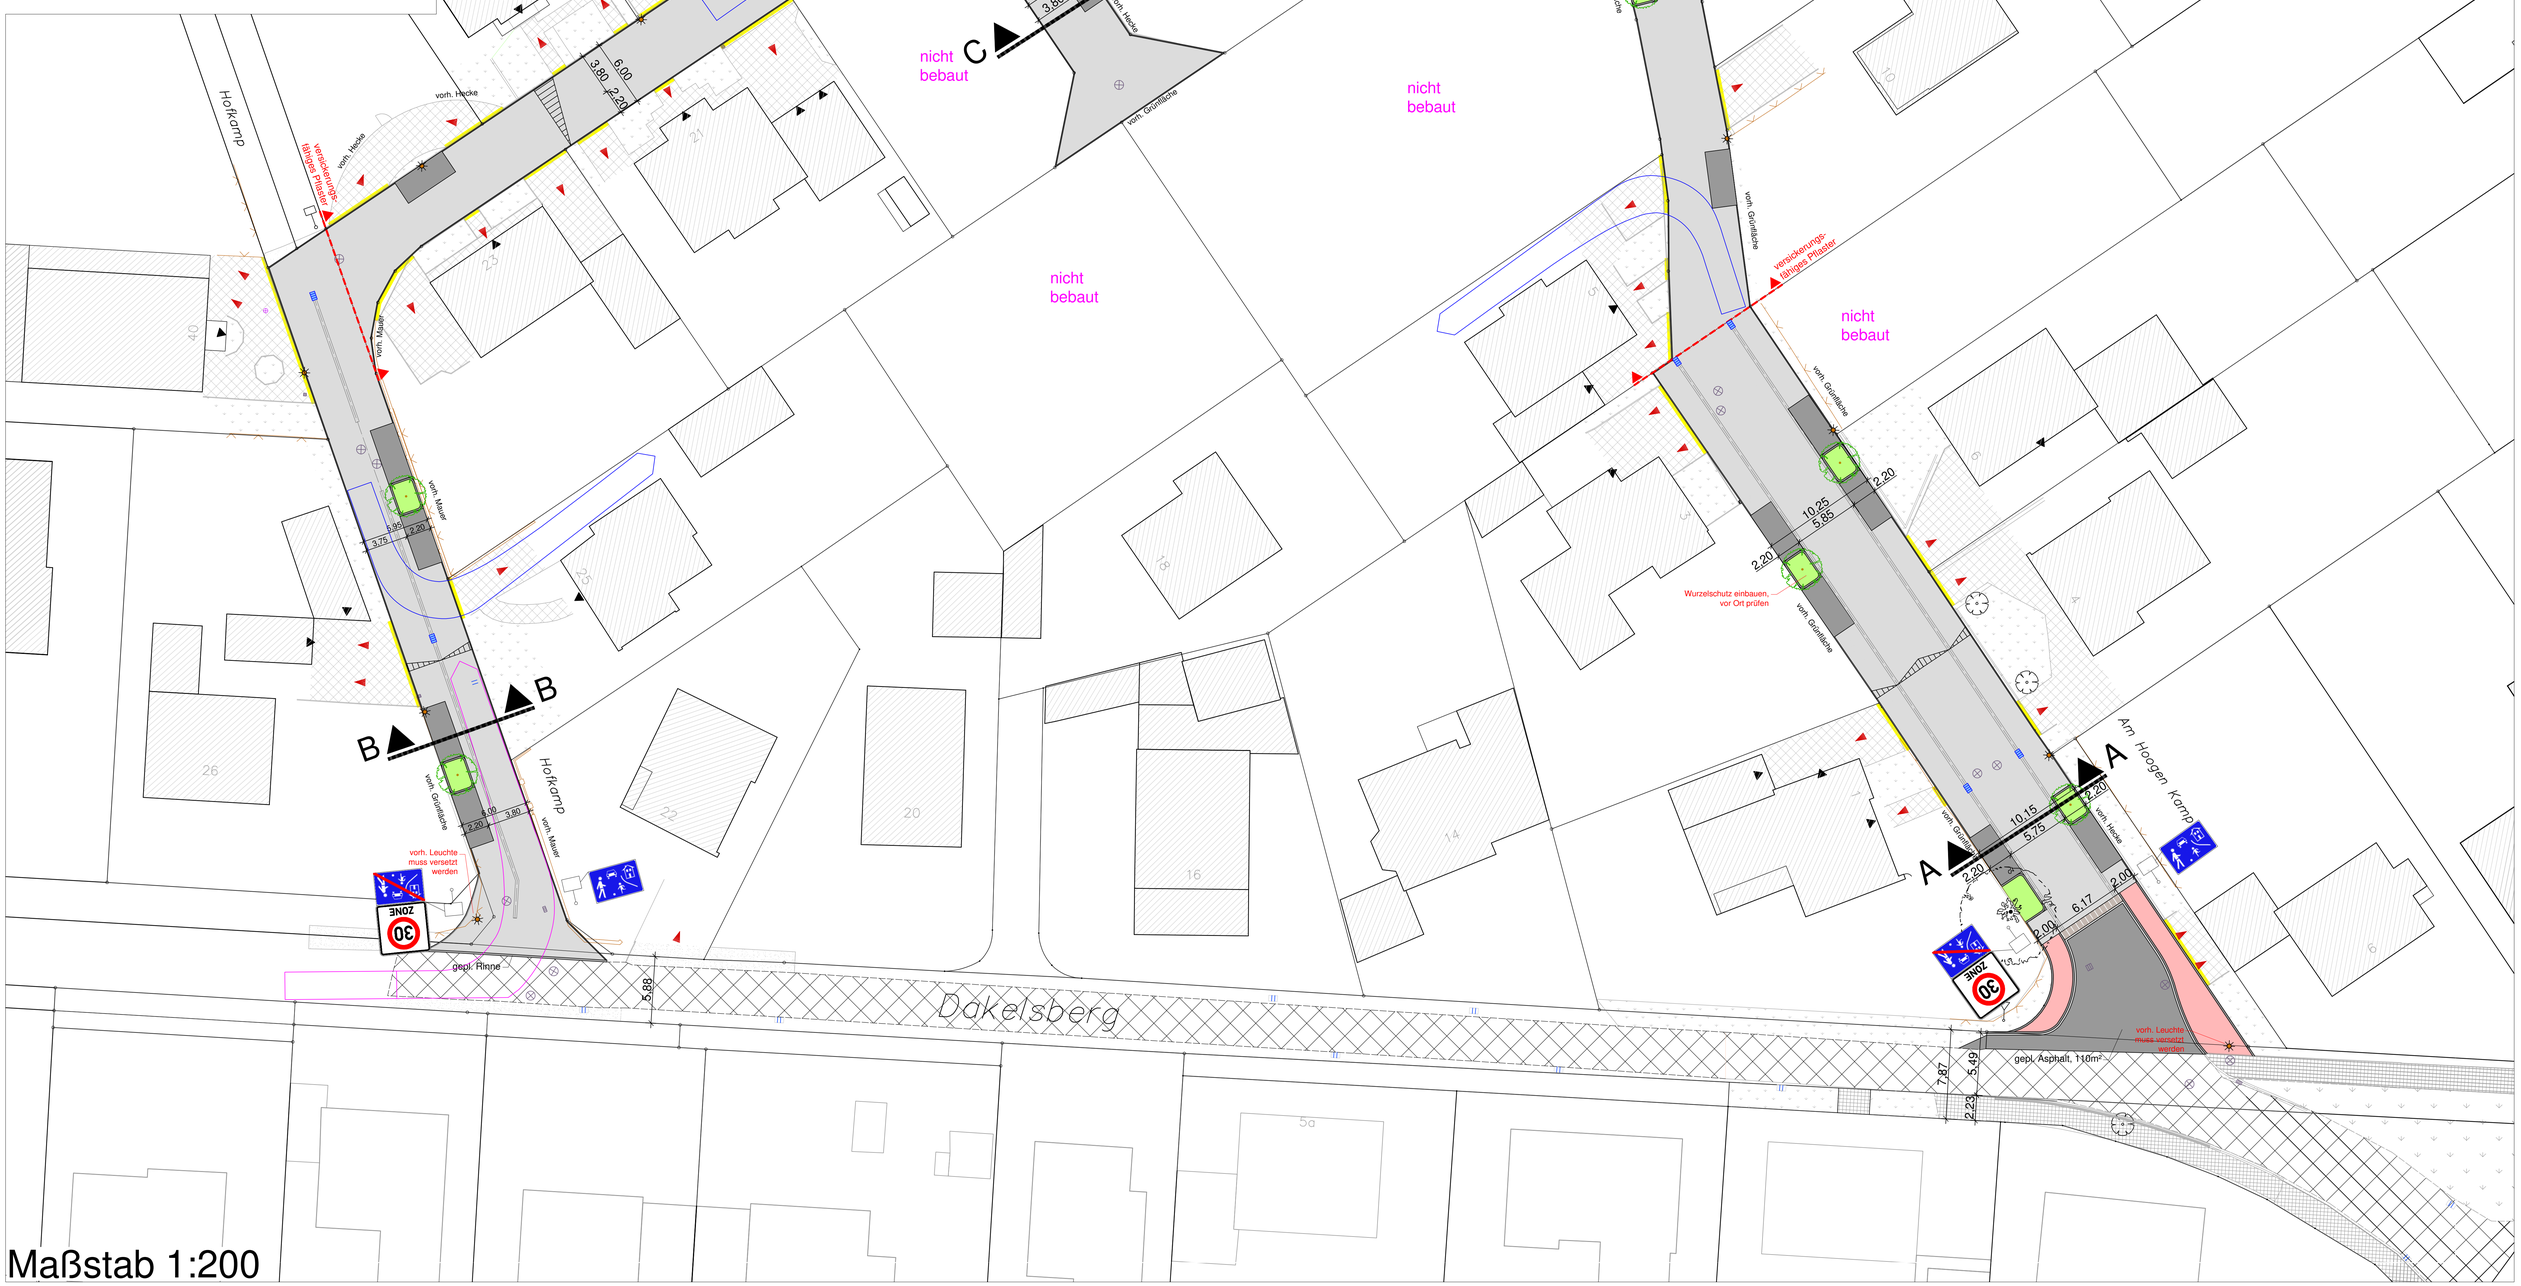

Maßstab 1:200