




Stadt
Gronau

Straßenausbau Heuweide / Meinders Kamp 16-27 / Meersburger Weg 3-7

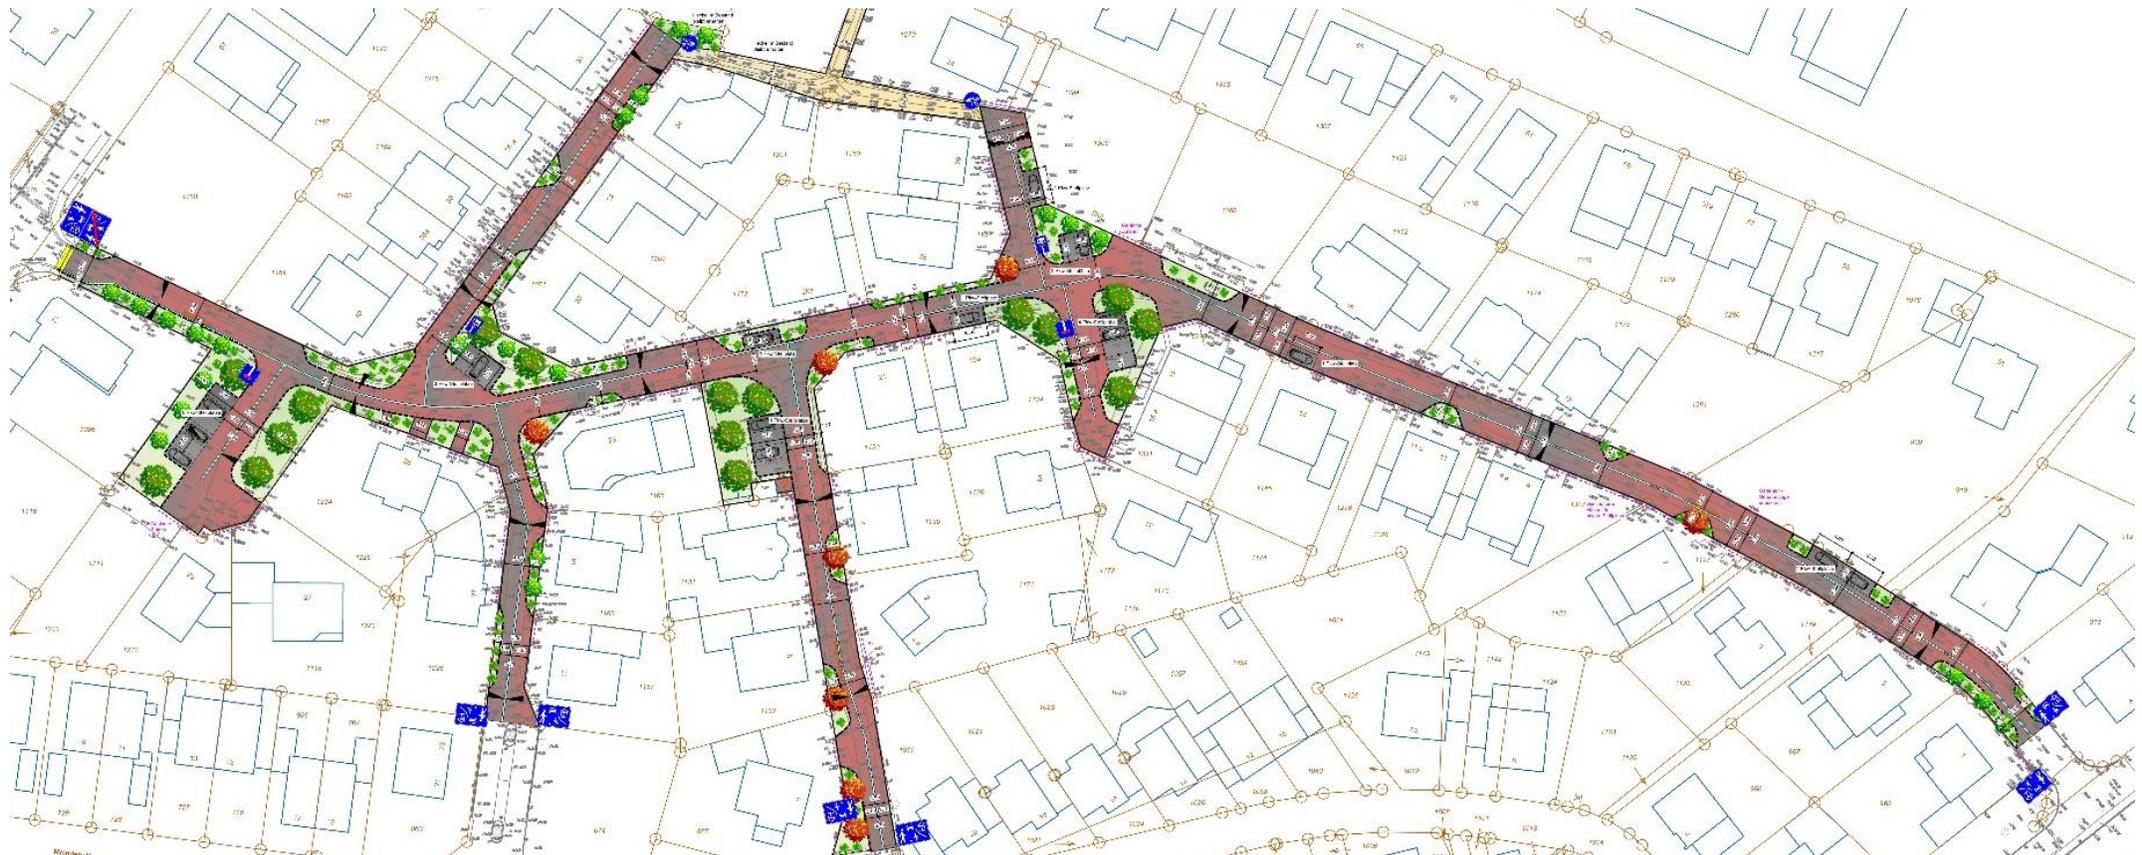

Agenda

1. Begrüßung & Vorstellung
2. Grundzüge der Planung
3. Grünfläche, Bäume und Bepflanzung
4. Abwasserbeseitigungsgesetz
5. Zeitplan
6. Übersicht
7. Erschließungsbeiträge

1. Begrüßung & Vorstellung

Arne Jostmeier, Ingenieurbüro INGPLAN

Max Schulte, Ingenieurbüro INGPLAN

Ralf Groß-Holtick, Stadtbaurat

André Homölle, Tiefbau, Verkehr und Stadtgrün


Jörne Vestert, Tiefbau, Verkehr und Stadtgrün

Vanessa Windau, Allg. Bauverwaltung

2. Grundzüge der Planung

Verkehrsberuhigter Bereich

- Mischverkehr
- Schrittgeschwindigkeit
- Fahrzeugführende dürfen zu Fuß Gehende nicht gefährden
- Zu Fuß Gehende dürfen den Fahrverkehr nicht unnötig behindern
- Parken außerhalb der gekennzeichneten Flächen unzulässig

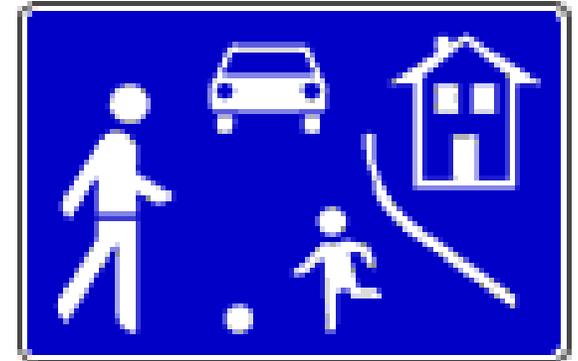


Verkehrszeichen 325

2. Grundzüge der Planung

Verkehrsberuhigter Bereich

- Straßen haben überwiegend Aufenthalts- und Erschließungsfunktion
- Gestaltung vermittelt den Eindruck, dass
 - die Aufenthaltsfunktion überwiegt
 - der Fahrzeugverkehr eine untergeordnete Bedeutung hat

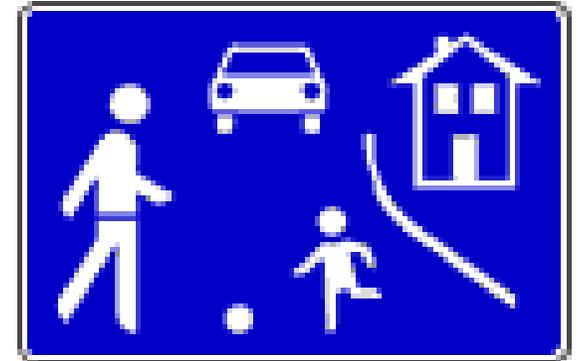


Verkehrszeichen 325

2. Grundzüge der Planung

Engstellen - Verkehrsberuhigung



- Stellenweise Verengung der Fahrbahn auf 3,50 m
 - Alternierend angeordnete Grünstandorte
- Verkehrsberuhigung
- Vermeidung von „Raserverkehr“

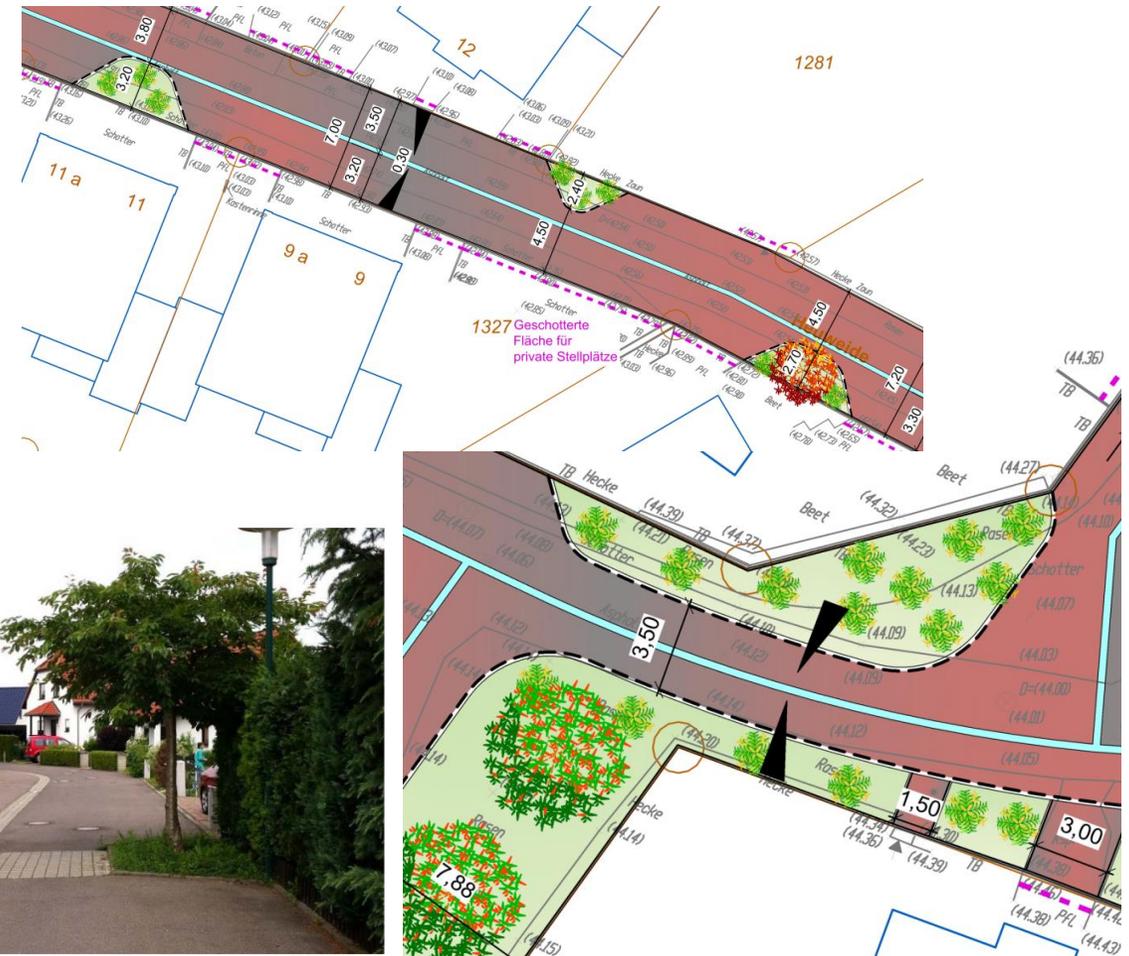

2. Grundzüge der Planung

Stellplätze

- 25 Stellplätze im Straßenraum
- Verteilt auf die gesamte Heuweide & Meersburger Weg
- Unterteilt in Quer- und Längsstellplätze

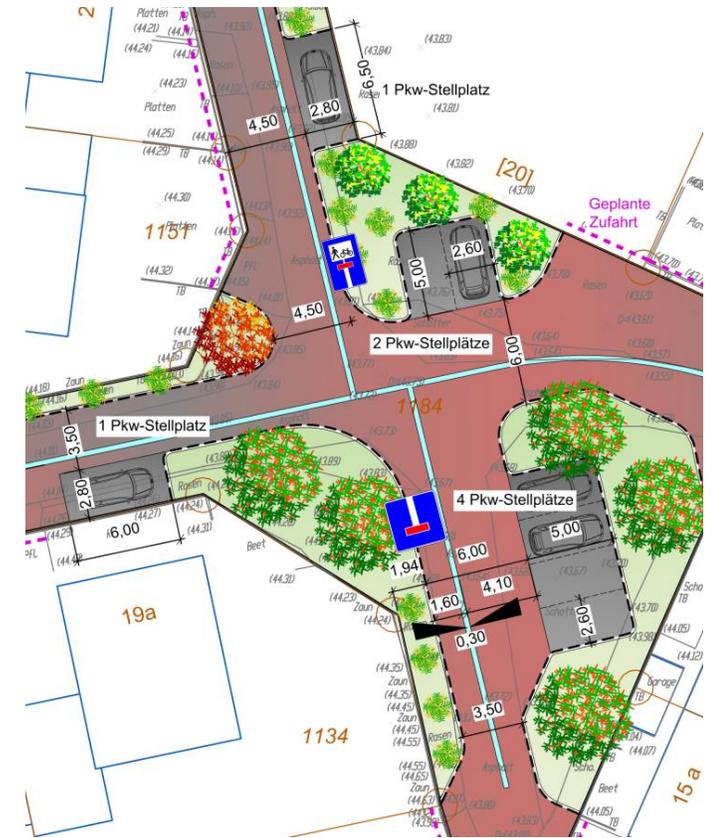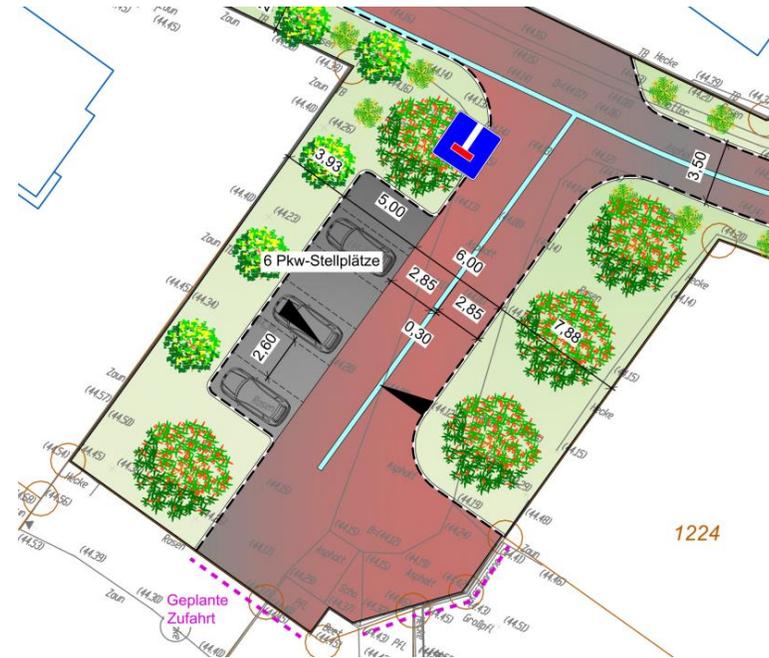

2. Grundzüge der Planung

Fußweg zum Doetkottenweg

- Gemeinsamer Geh- und Radweg
- Wassergebundene Wegedecke
- Breite zwischen 2,80 und 4,90 m



2. Grundzüge der Planung

Oberflächenmaterial

- Orientiert an den Bestand in der Umgebung
- Rechteckpflaster 20 cm x 10 cm
- Wassergebundene Wegedecke



3. Bepflanzung

Bäume

- Blumenesche
- Spitzahorn
- Säulenhainbuche



3. Bepflanzung

Sträucher & Bodendecker

- Kupferfelsenbirne
- Heckenmyrthe
- Rasenflächen



4. §7 Abs. 5 Abwasserbeseitigungssatzung

„Eine Einleitung von Abwasser in die öffentliche Abwasseranlage auf anderen Wegen als über die Anschlussleitung eines Grundstückes darf nur mit Einwilligung der Stadt Gronau erfolgen.“

- Vermeidung der Überlastung von Straßenentwässerungsanlagen
- Kein oberflächiger Abfluss Richtung Straße erlaubt
- Höhensituation prüfen, ggf. Entwässerungsrinnen vorsehen

Abwasserwerk der Stadt Gronau
Janik Niehoff-Renze
02562/717938
j.niehoff-renze@stadtwerke-gronau.de



5. Zeitplan

- Planbeschluss → Mai 2023
- Ausschreibung → Juni / Juli 2023
- Vergabe Bauleistung → September 2023

- Baubeginn → Oktober / November 2023
- Bauzeit → 12-16 Monate
- Fertigstellung → März 2025



*Während der gesamten Bauphase wird die
Zuwegung zu den privaten Grundstücken gewährleistet!*

6. Übersicht



Legende:

Pflaster 20/20/0 rot/schwarz ruandiirt	Verkehrsfläche 20/22/0
Pflaster 20/20/0 rot/schwarz ruandiirt	Tiefbord 6/25/100
Wassergraben/Wegeweise 3-Schicht	Hundbord 19/22/100 r19
3-schichtige Filter Pflaster rot/schwarz ruandiirt	Unrunderkanten
Straßenbegleitgrünfläche	Grünstreifenkante
Anstrichbereich Räderbau & Anpressen	gepfl. Baum - Bäumeische "Fraxinus ornus"
	gepfl. Baum - Solistbaum "Acer palmatum"
	gepfl. Baum - Silberahornbuche "Corylus avellana"
	gepfl. Bepflanzung Blücker

INDEX	ÄNDERUNG	DATUM	GRZ
<p>Auftraggeber: Stadt Gronau Grünstege 51 46559 Gronau Telefon: 05251 124 Faxnummer: 05251 124-460 Mail: h.schoff@stadgronau.de</p>			
<p>Planverfasser: INGPLAN Ingenieurgesellschaft mbH Droßels Weg 53 46553 Coesfeld Internet: 05251 141962 Faxnummer: 05251 141963 Mail: www.ingplan-online.de</p>			
<p>Straßenendausbau "Heuweide / Meinders Kanal / Meersburger Weg (teilw.)"</p>			<p>Geprüft und freigegeben:</p>
<p>Zeichnungs-Nr.: 01/2021 - V2 Projekt-Nr.: 16-14020.1 Bearbeiter: A.J / M.S. Datum: 31.03.2023</p>			<p>Geprüft und freigegeben: Postfeld, den Geprüft:</p>
<p>Übersichtslageplan Verkehrsanlagen Variante 2</p>			<p>Masstab: 1:500 -VORPLANUNG-</p>

VORABZUG



Stadt
Gronau

**Vielen Dank für Ihre
Aufmerksamkeit!**