


Anliegerinformation


Straßenendausbau Dr. Heinrich- Kemper-Straße

Ingenieurbüro Martinko
Vredener Str. 49, Stadtlohn
Tel. 02563 / 97971, info@martinko.de

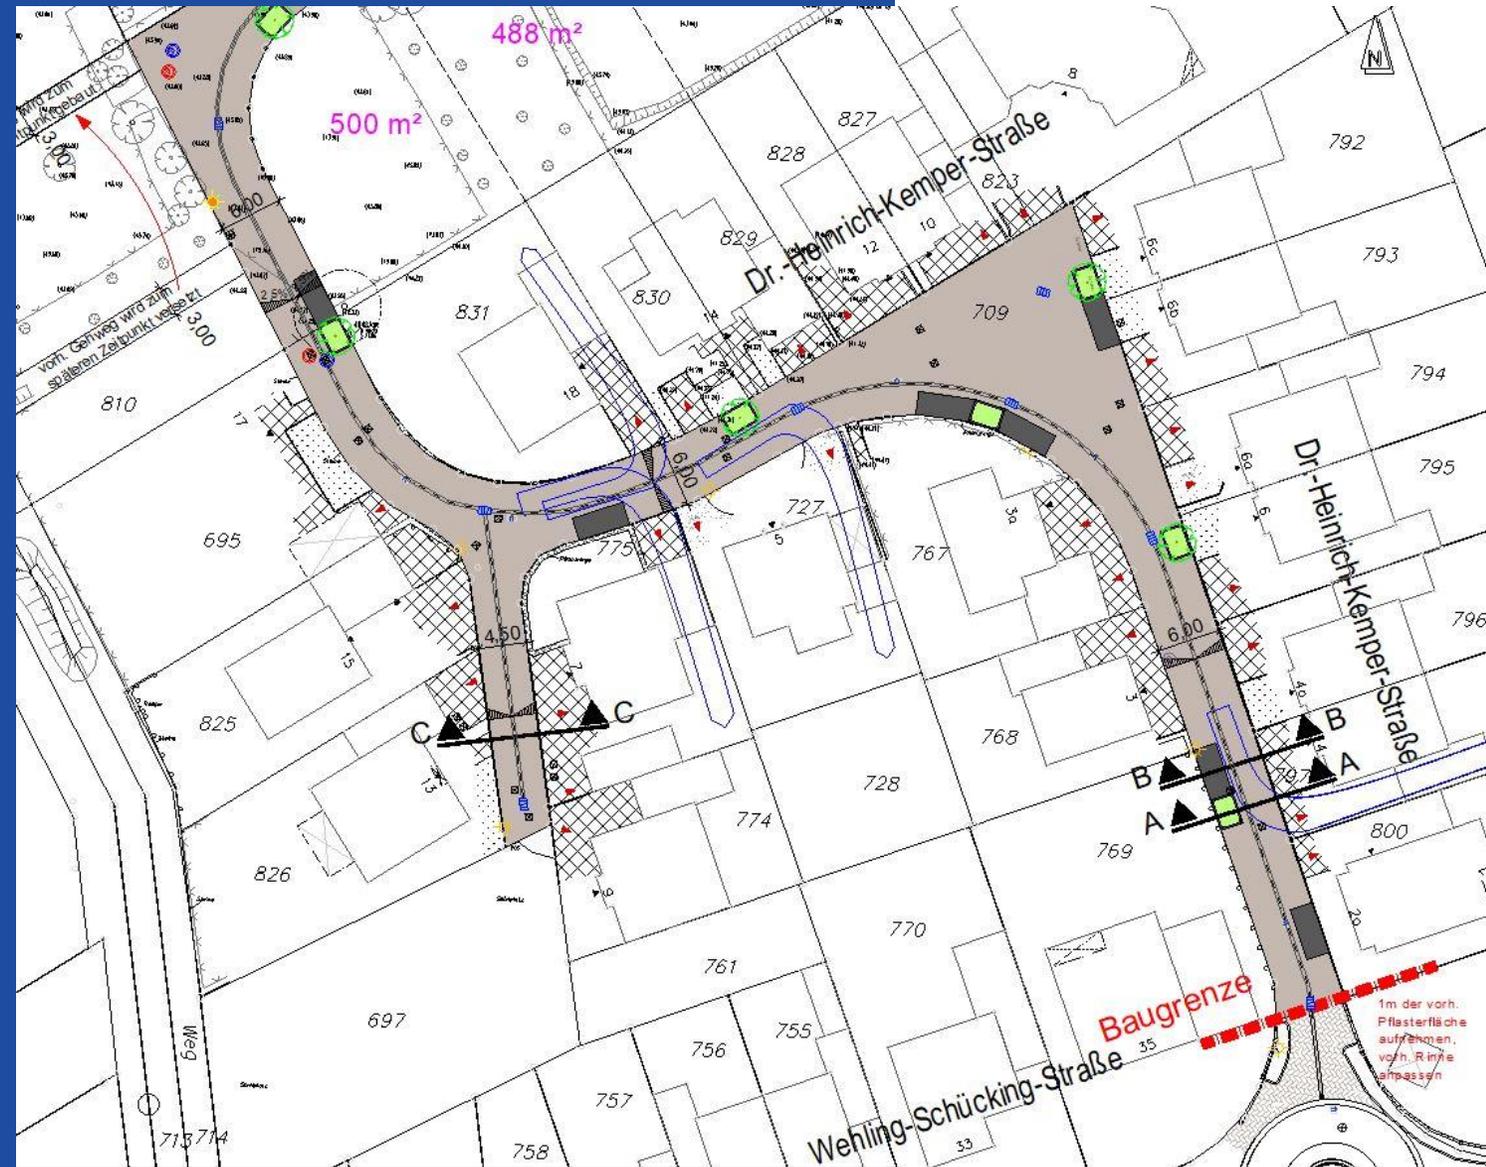

Allgemeine Informationen

- Die Aktuelle Situation wurde durch ein Vermessungsbüro aufgenommen, außerdem erfolgte eine örtl. Besichtigung durch unser Büro
- Baumscheiben und Stellplätze werden so angeordnet, dass die Garagenzufahrten frei zugänglich sind
- Die Zugänglichkeit der Zufahrten wurden mittels so genannter „Schleppkurven“ überprüft
- Die Höhenplanung wird so abgestimmt, dass Regenwasser nicht auf private Grundstücke fließen kann!

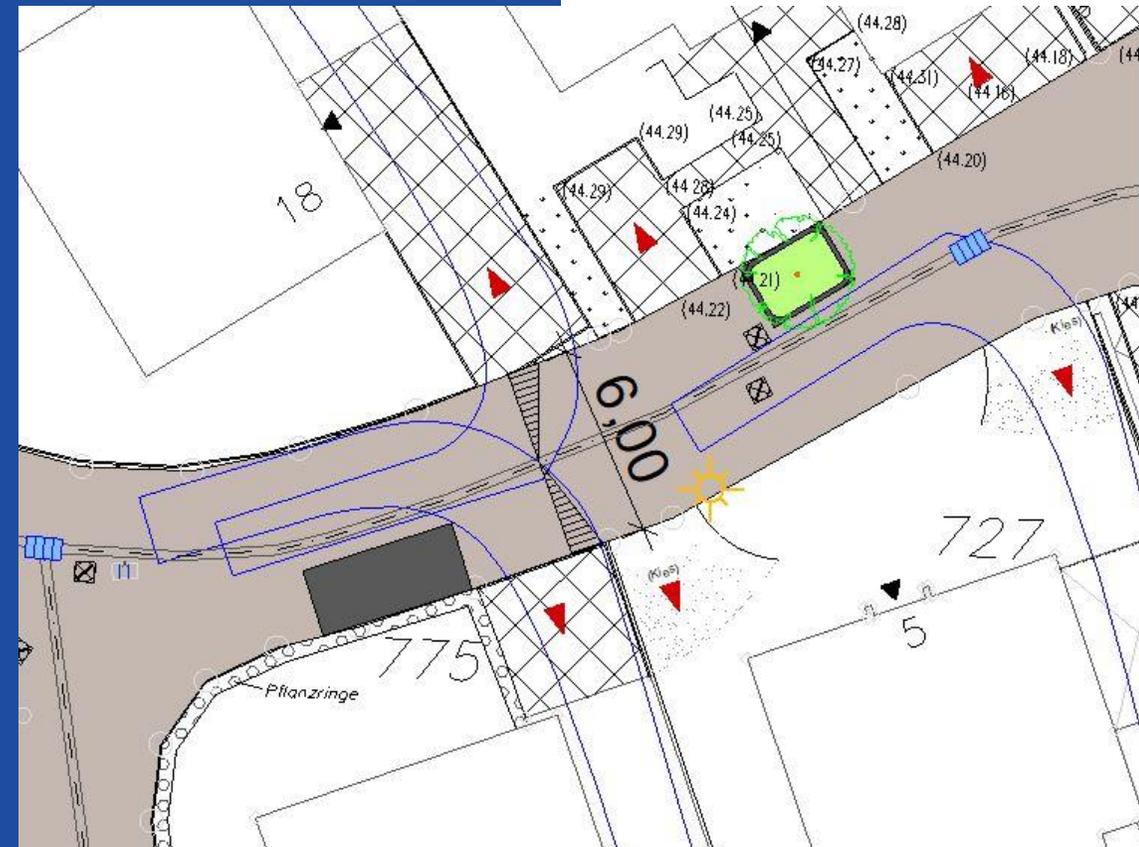


Planungsgrundsätze

- Ausbau als „verkehrsberuhigter Bereich“
- Mischverkehrsfläche
- Es gilt Schrittgeschwindigkeit
- Parken ist nur in gekennzeichneten Parkflächen erlaubt!



Maßnahmen zur Verkehrsberuhigung

➤ Fahrbahneinengungen durch Baumbestecke und Stellplätze



➤ Realisierung ab Sommer 2020

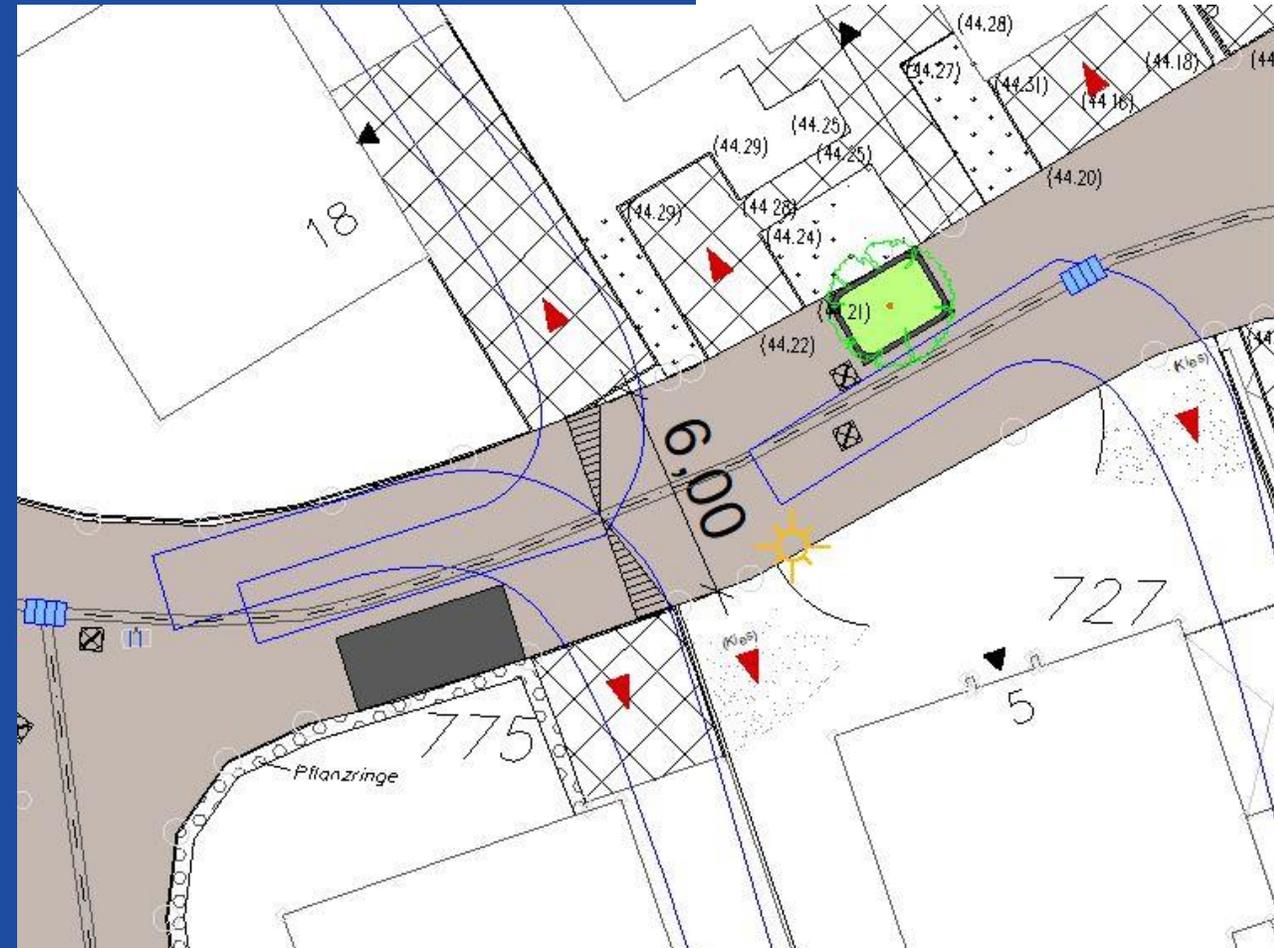


Schnitt A-A (Endausbau)
Dr. Heinrich-Kemper-Straße
M. 1 : 50

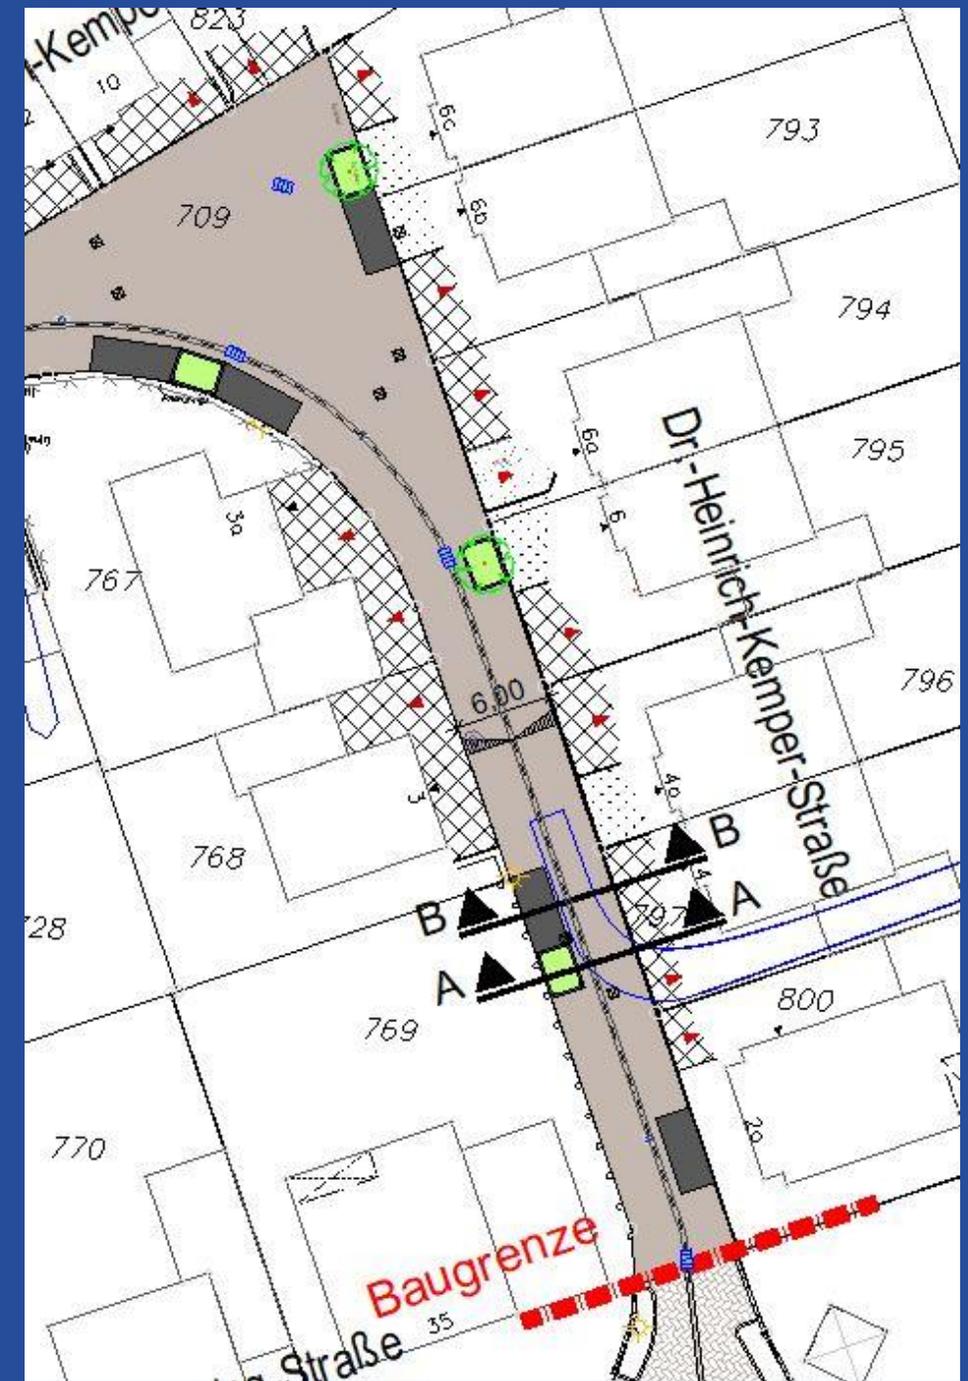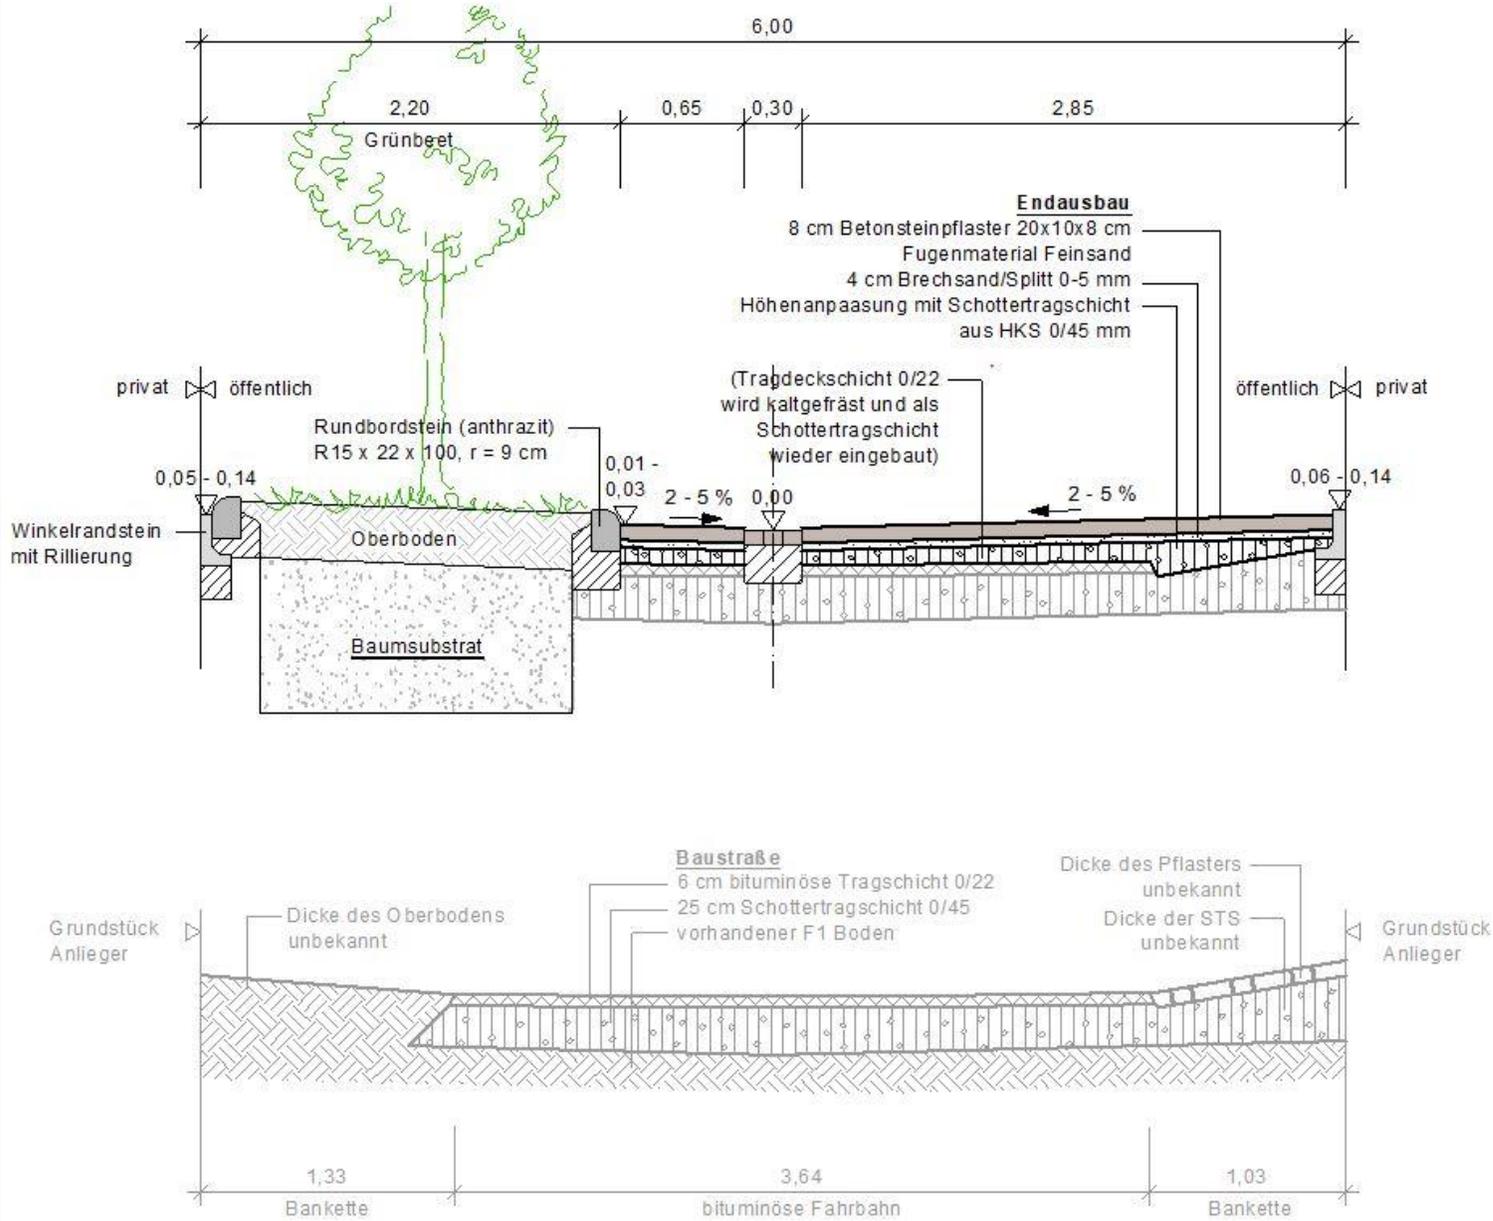




Schnitt B-B (Endausbau)
Dr. Heinrich-Kemper-Straße
M. 1 : 50

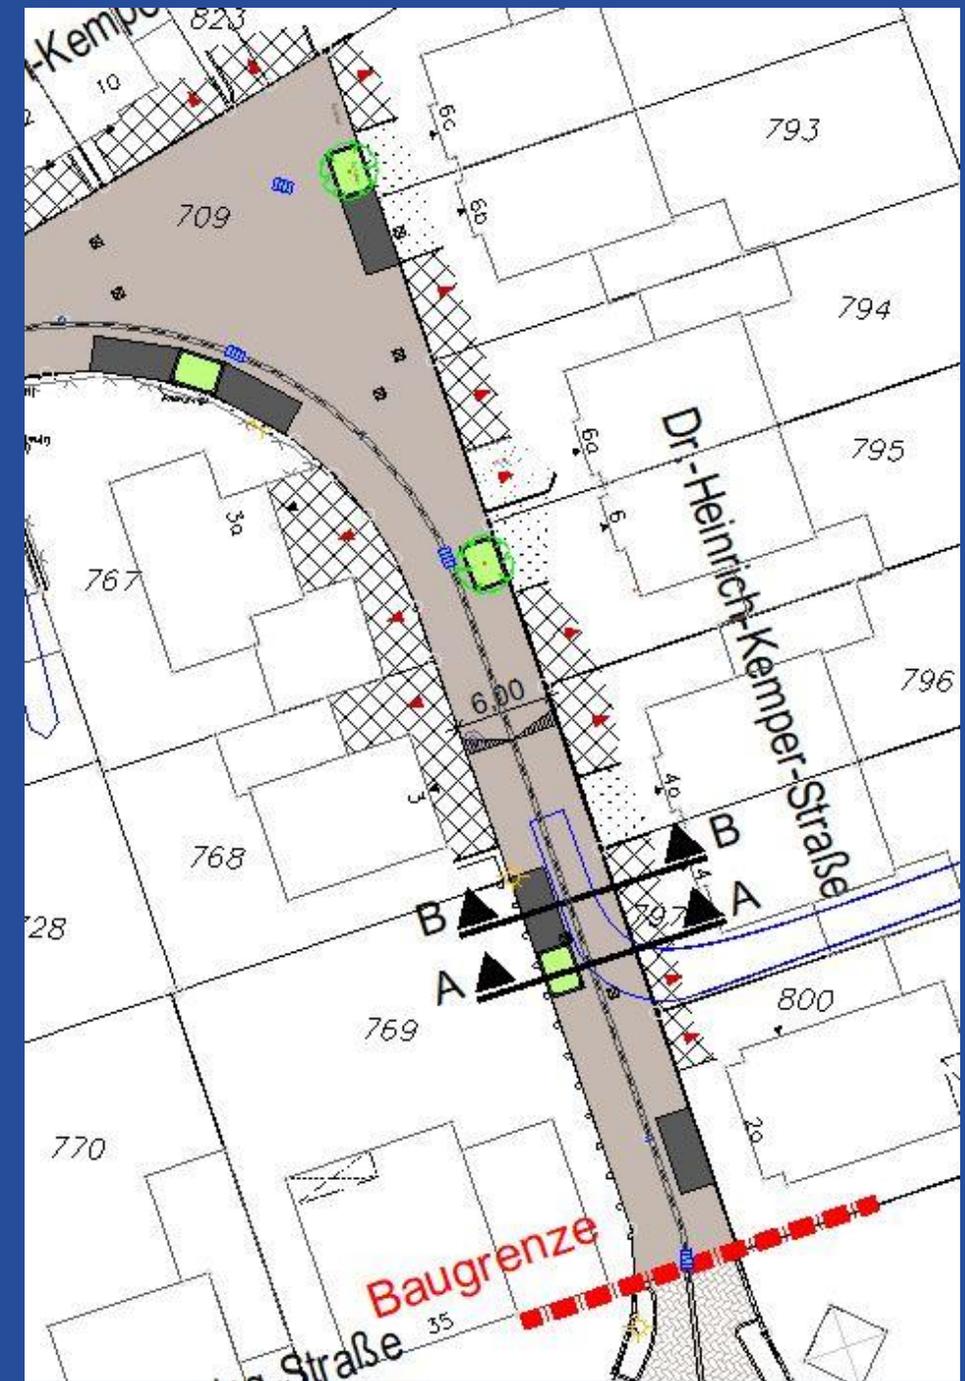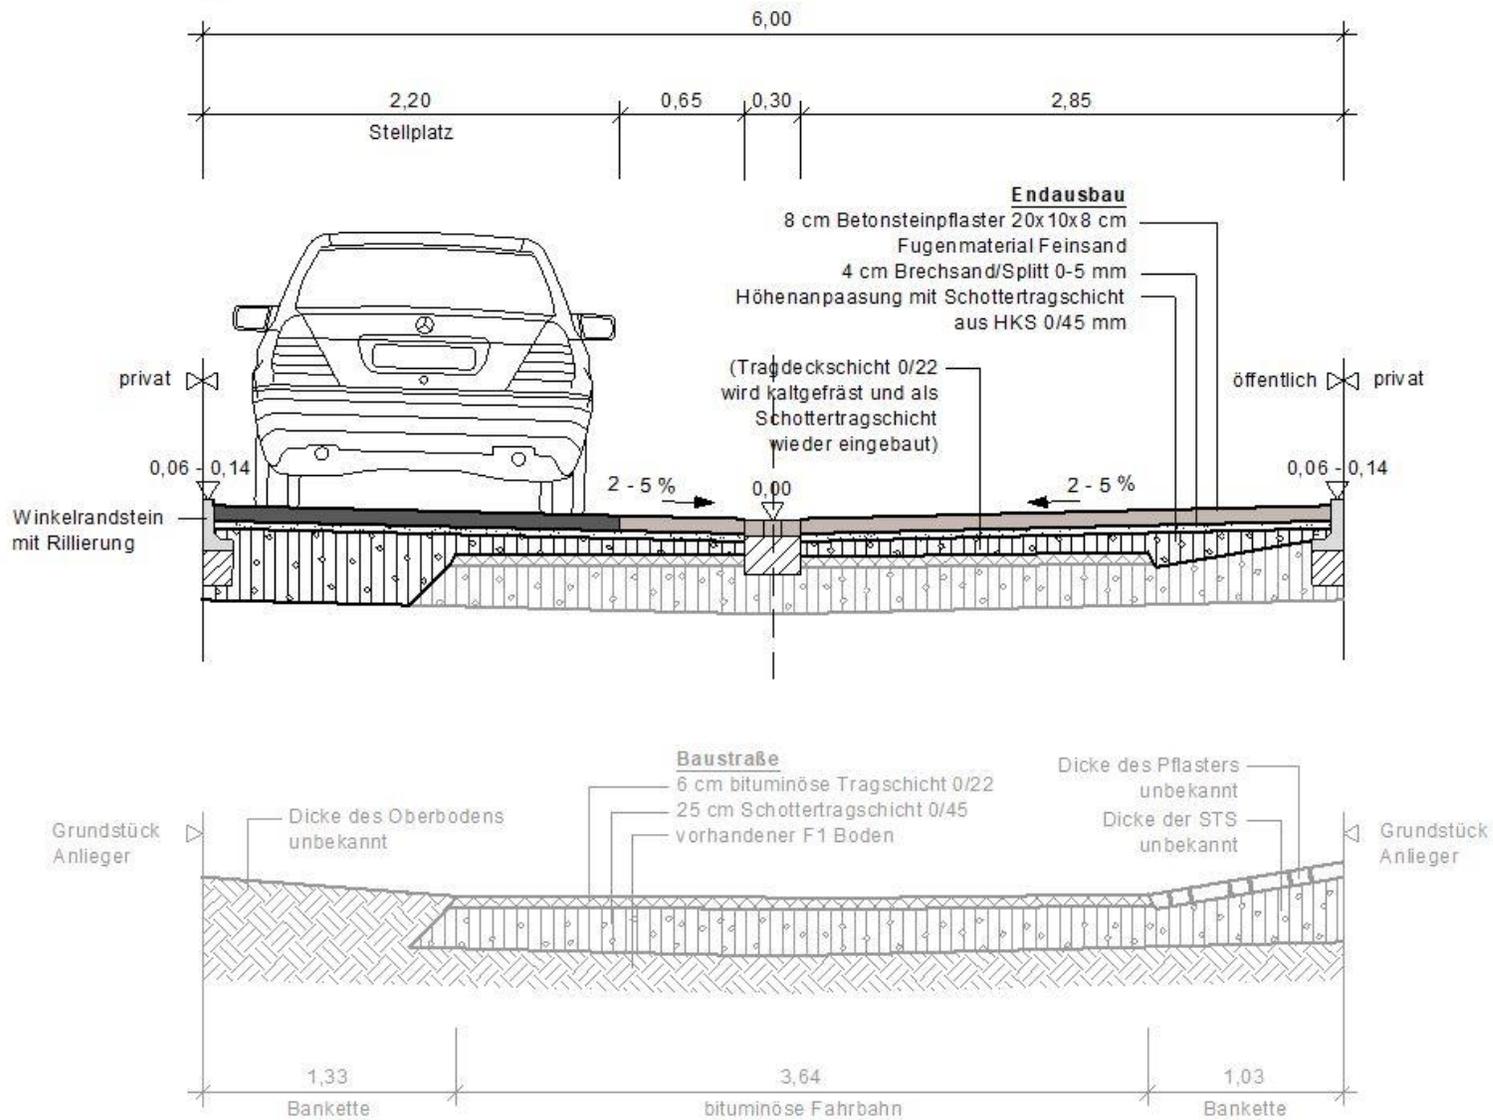



Schnitt C-C (Endausbau)
Dr. Heinrich-Kemper-Straße
M. 1 : 50

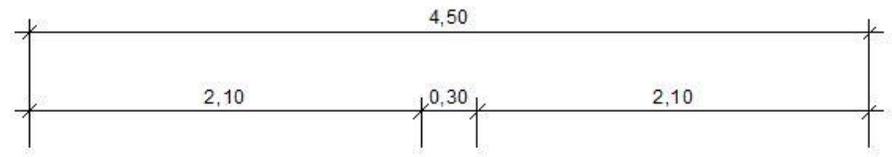

- Endausbau**
- 8 cm Betonsteinpflaster 20x10x8 cm
 - Fugenmaterial Feinsand
 - 4 cm Brechsand/Splitt 0-5 mm
 - Höhenanpassung mit Schottertragschicht aus HKS 0/45 mm

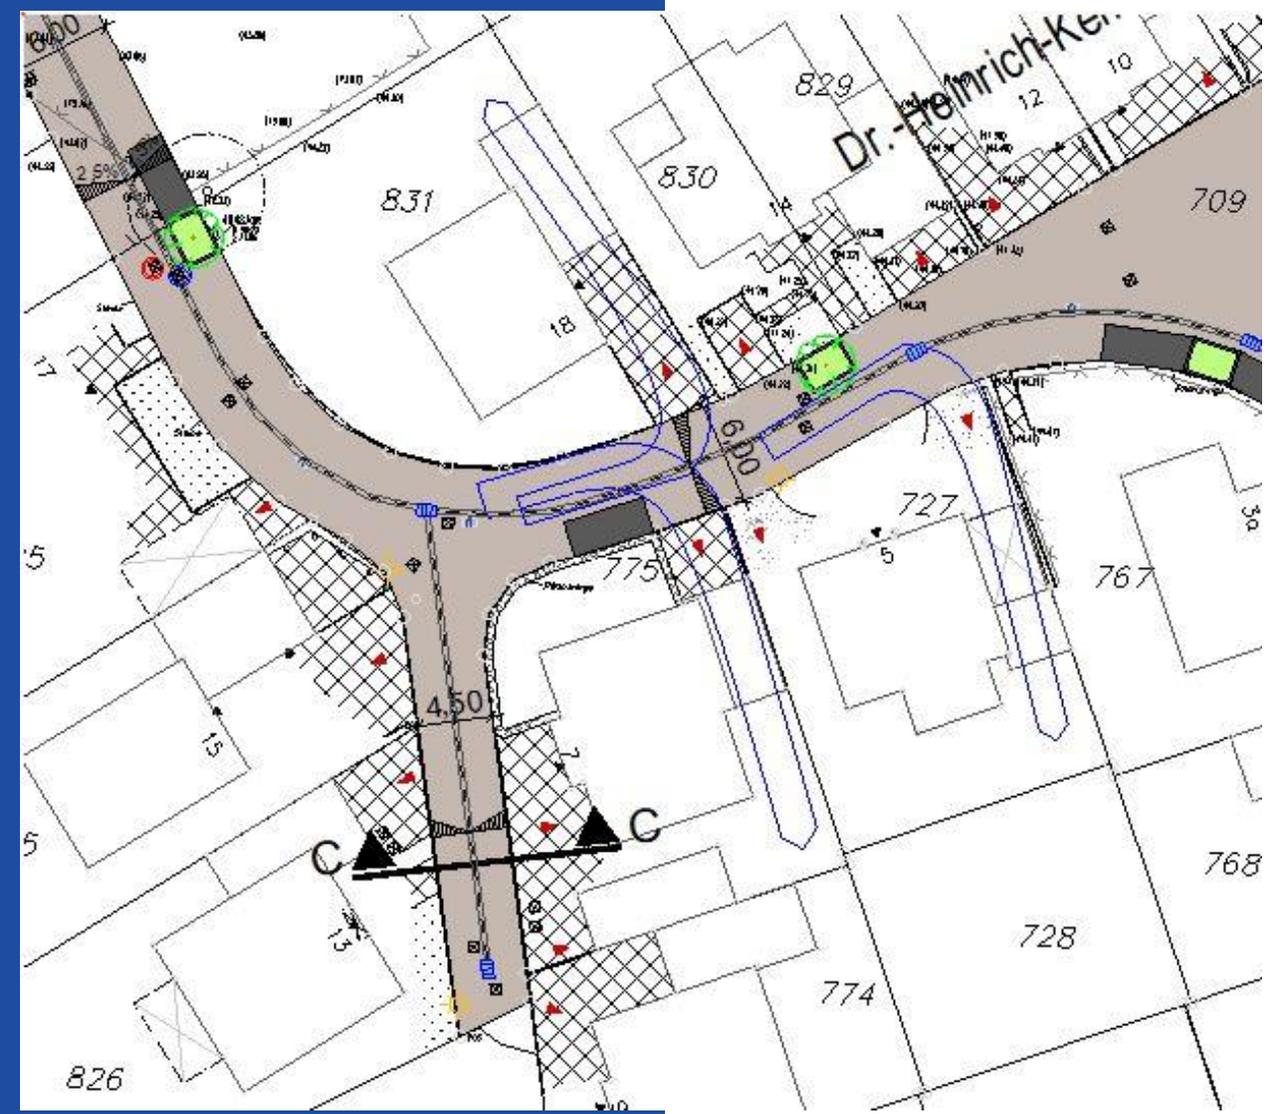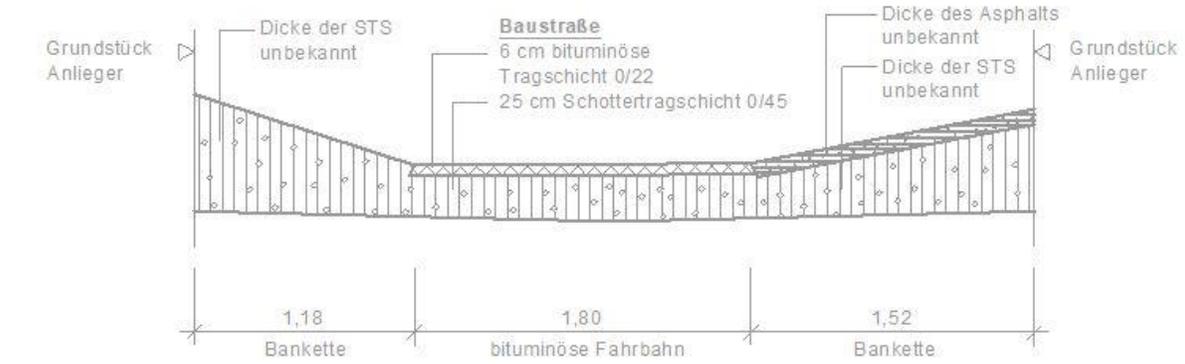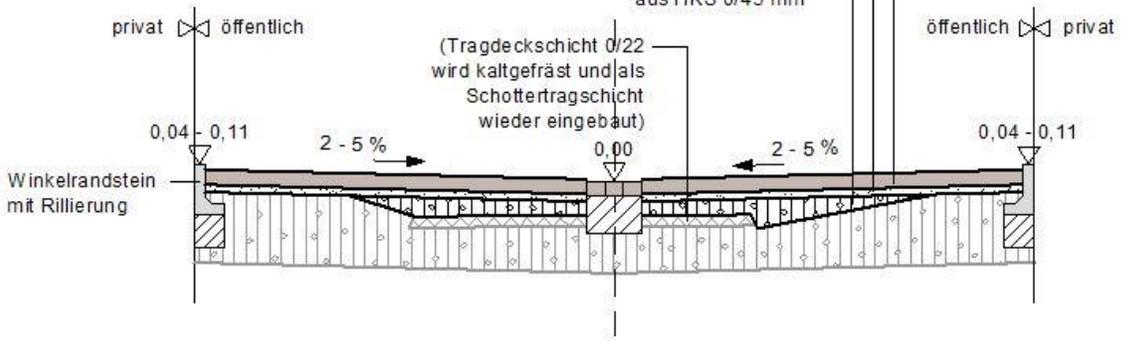

Baum (Pflanzbeete nördl. Seite): Rot-Ahorn (Acer rubrum - Red Sunset)

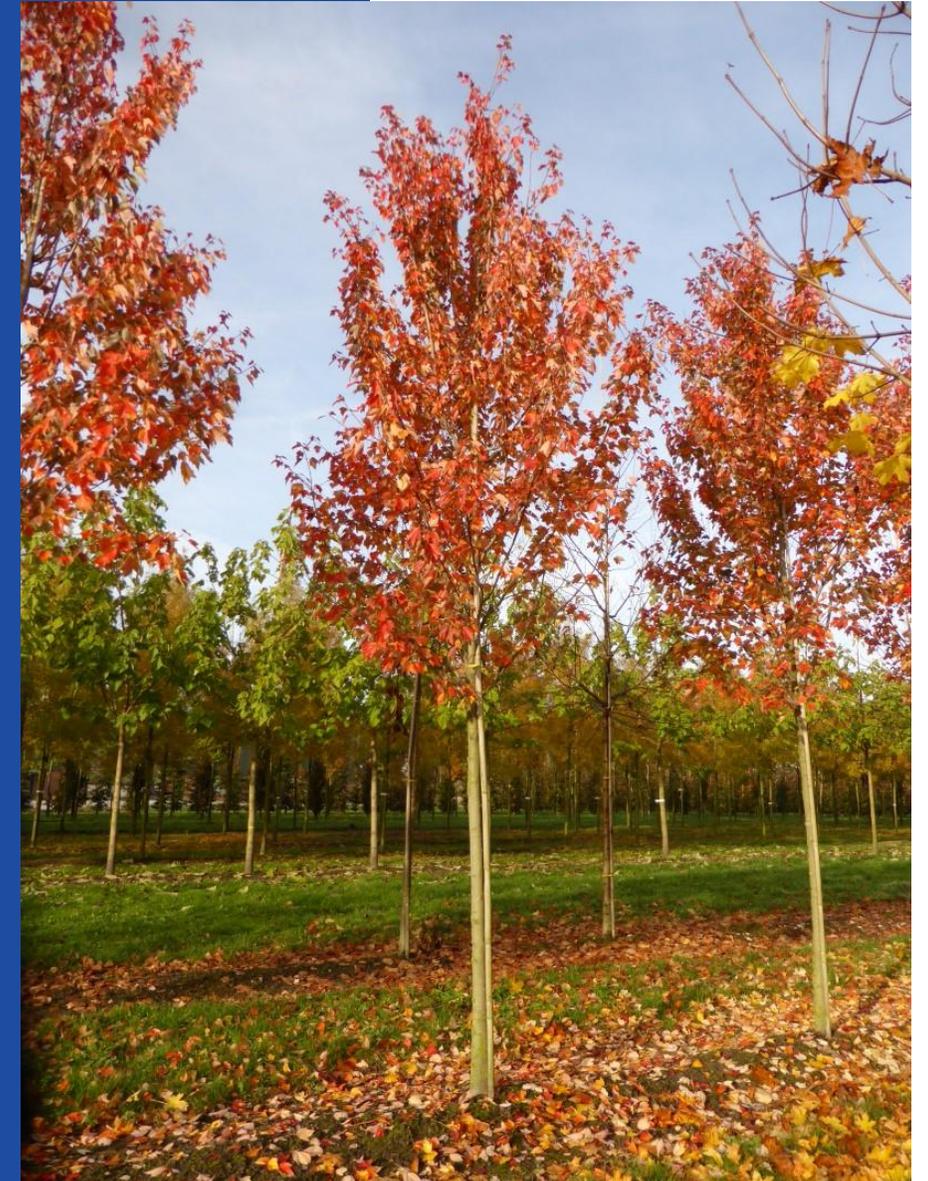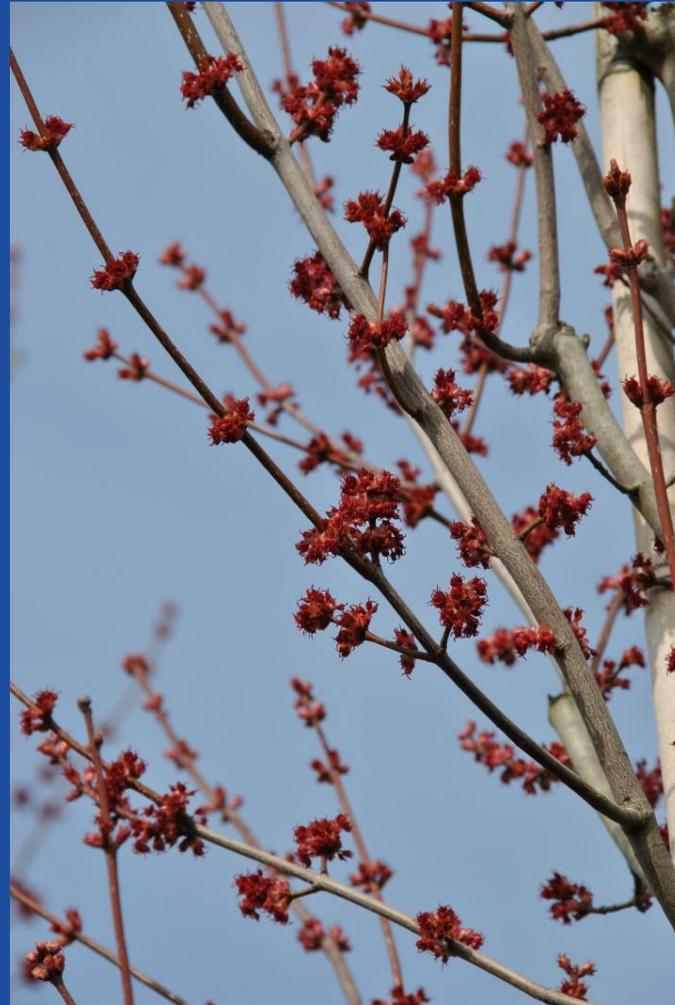

Strauch (für öffentliche Pflanzebeete-südl. Seite):

Kupfer-Felsenbirne (Amelanchier lamarckii)



Ausbaustandard: Wehling-Schücking-Straße Rechteckpflaster



Bei Fragen rufen Sie uns an!

Martinko Part mbB - Beratende Ingenieure

Vredener Str. 49, Stadtlohn

Tel. 02563 / 97971

info@martinko.de

Stadt Gronau

Fachdienst Tiefbau, Verkehr und Stadtgrün

Herr Brökers

Tel. 02562 / 12-397

meik.broekers@gronau.de