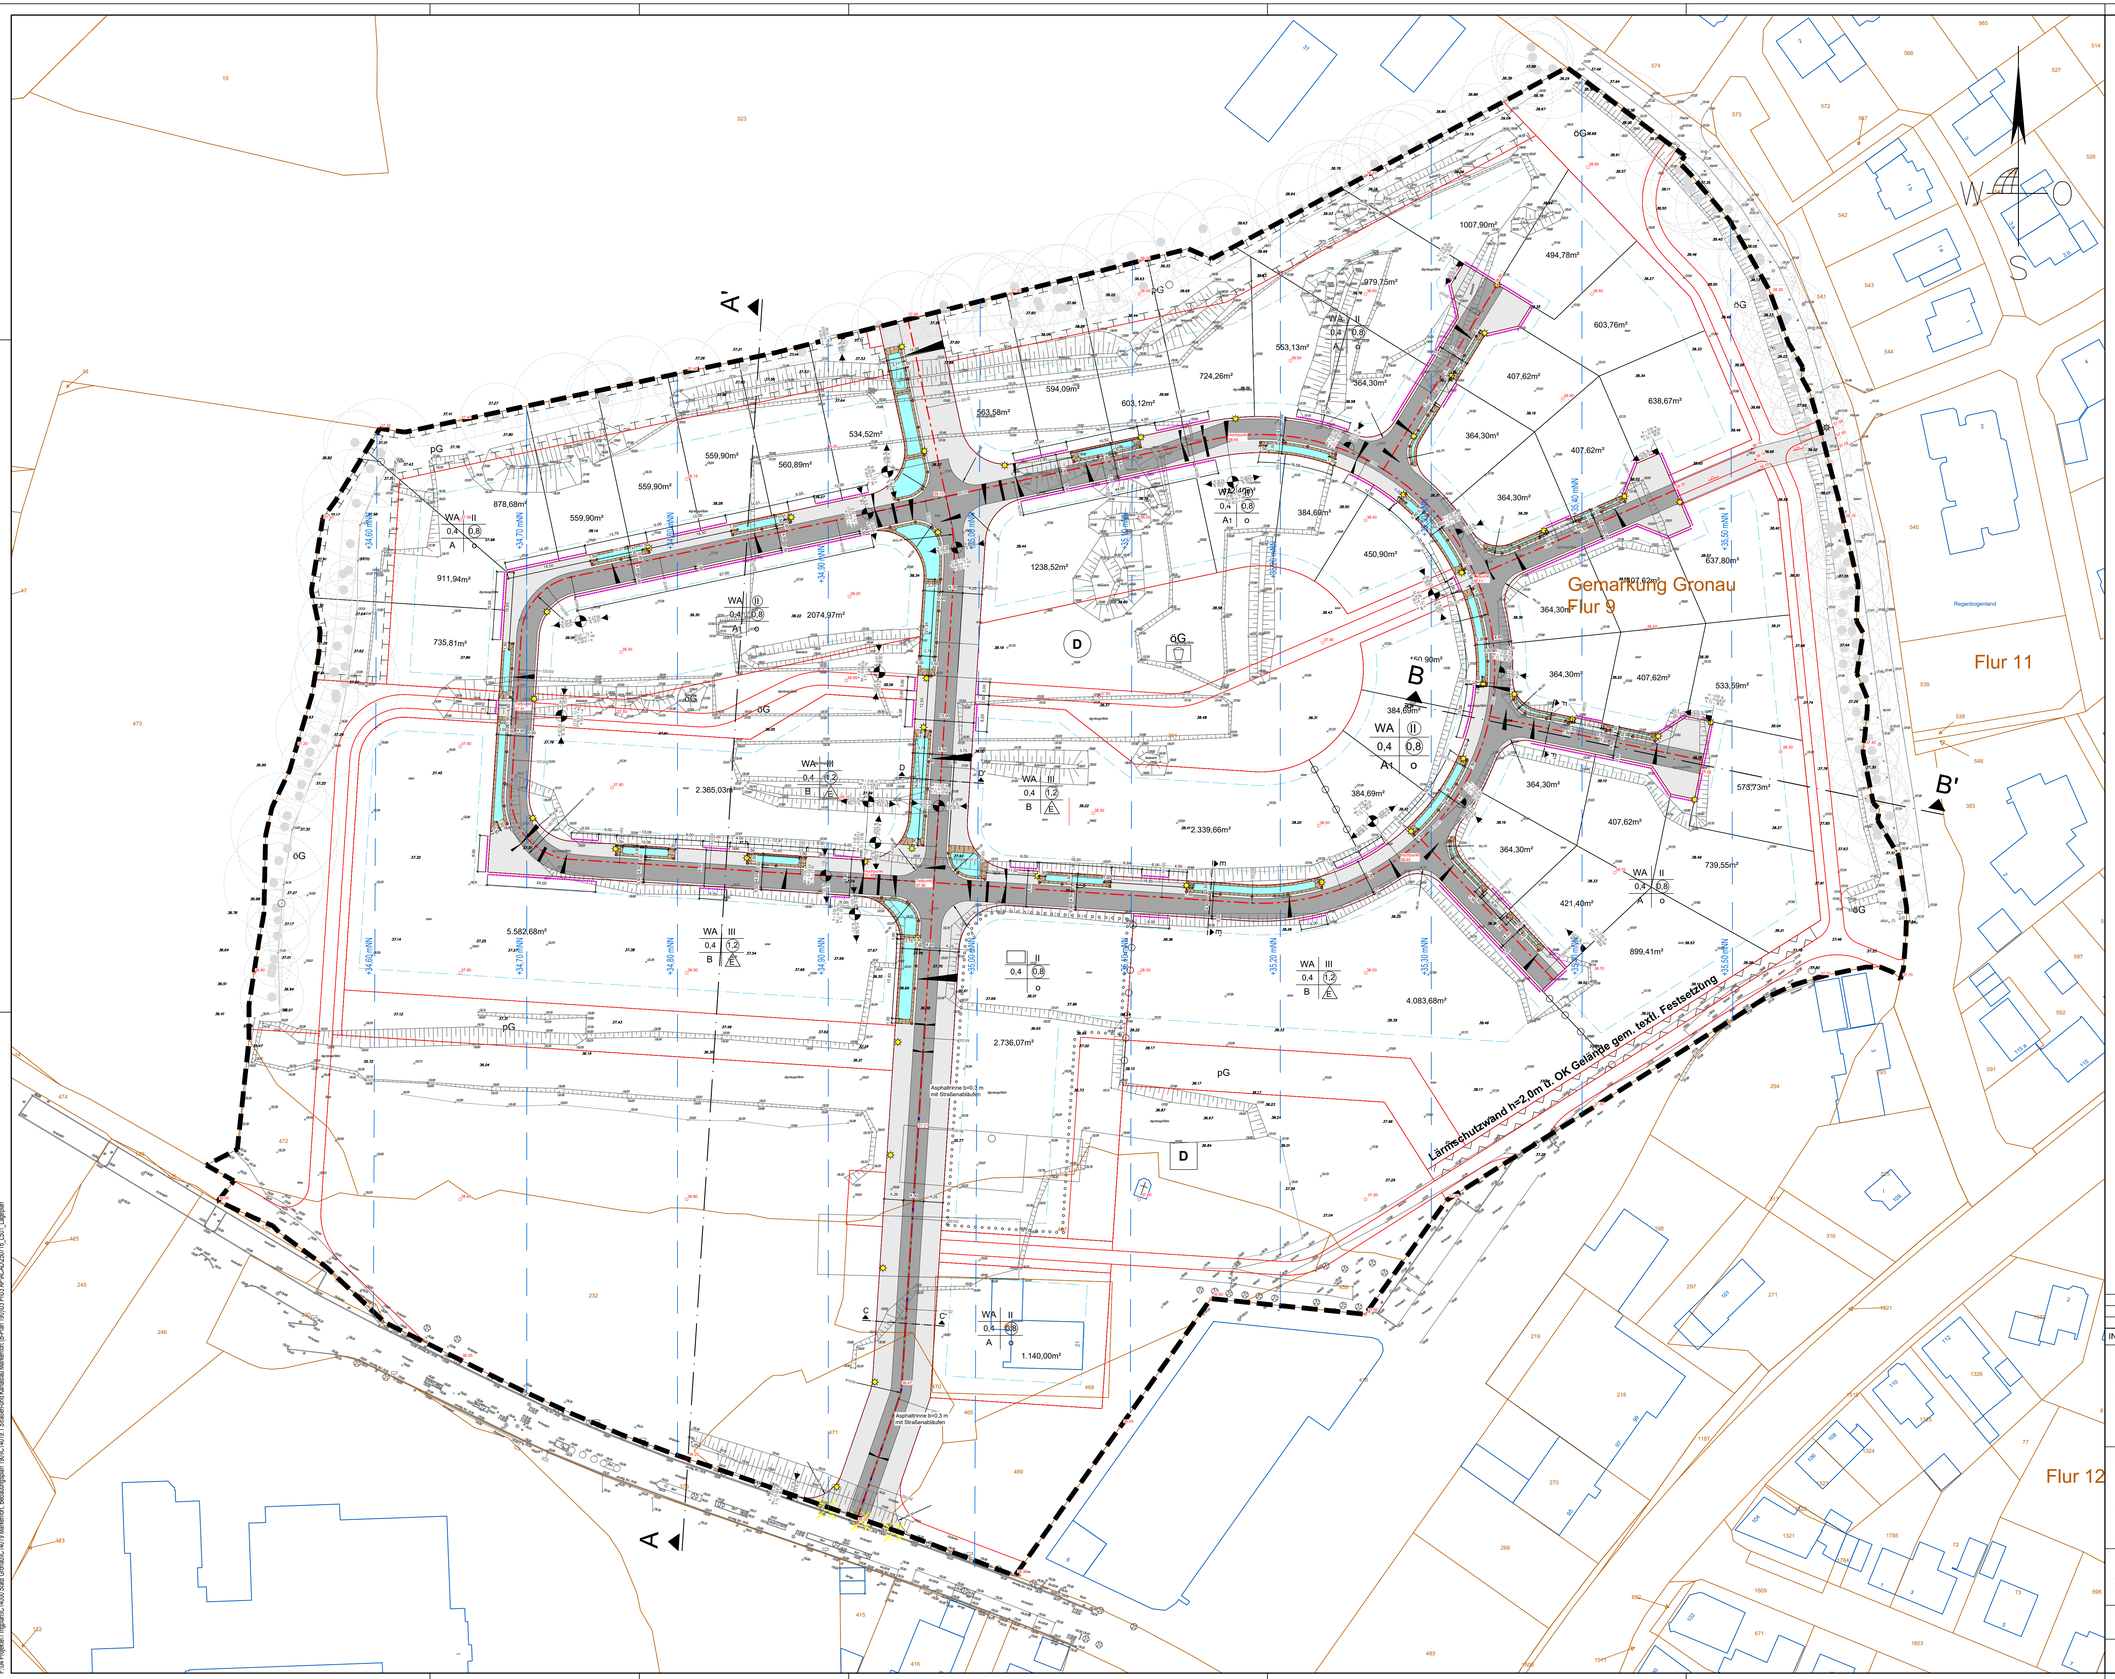

Legende:

Planung:

- Fahrbahn Asphalt
- Schotterfläche
- Bankett / Schotterrasen
- Einschnitt - Böschung
- Mulde / Grabensohle
- Querneigungskeil
- gepl. Ablauf 30/50
- gepl. Straßenleuchte
- gepl. Holzpoller - Einfassung Versickerungsmulden
- 55.00 gepl. Endausbauhöhe (OK Asphalt,Pflaster,Beton,Rinne)
- Zufahrten geplant
- Achse Verkehrsfläche

Neigungsbrechpunkt mit Angabe von Ausrundungshalbmesser
H = 1500.00 m Bau-km
km 0+601.35
h TS = 415.86 m Höhe Tangentenschnittpunkt

-3.40 % 38.00 m
0.50 % 540.00 m

Planungsgrundlage:

-Vermessung nach Oberbodenabtrag von 02.05.2022 *Stand/Erhalten: 19.04.2023*
-Bestandvermessung in GKvon INGPLAN *Stand/Erhalten: 29.01.2025*
-B-Plan Nr. 190 von Juni 2022 - Vorabzug *Stand/Erhalten: 19.04.2023*
-Planung Einfahrt - Stadt Gronau *Stand/Erhalten: 15.07.2024*

Hinweise:

-Die Höhen sind vor Baubeginn vor Ort zu prüfen.

-Maßketten beziehen sich immer auf die Vorderkante der Bordsteine.

-Massenberechnung auf Grundlage der Bodenuntersuchung GA_219 518 von Dr. Schleicher & Partner Ingenieurgesellschaft mbH vom 04.06.2020

INDEX	ÄNDERUNG	DATUM

Auftraggeber:
Stadt Gronau
Grünstiege 64
48599 Gronau
Telefon: 02562 12-0
Faxnummer: 02562 127-200
Mail: info@gronau.de

Geprüft und freigegeben:

.....

Planverfasser:
INGPLAN
Ingenieurgesellschaft mbH
Druffels Weg 83
48653 Coesfeld
Telefon: 02541 / 847662
Faxnummer: 02541 / 847663
URL: www.ingplan-online.de

Geprüft und freigegeben:

Coesfeld, den .....

Geprüft: .....

Erschließung des Gebietes "Markenfort" (Bebauungsplan Nr. 190 "Markenfort")

Übersichtslageplan

Zeichnungs- Nr.:	ÜL501	Maßstab: 1:500
Projekt- Nr.:	IC 14019.1	
Bearbeiter:	AJ/TP/MB	*-Ausführungsplanung-*
Datum:	16.07.2025	

VORABZUG

F:\04 Projekte\11 Ingenieur\IC14000 Stadt Gronau\IC14019 Markenfort, Bebauungsplan 190\IC14019.1 Straßenumbau Kreisbau Markenfort\B-Plan 190\03 PN03 AP\ACAD\ÜL501_Lageplan