

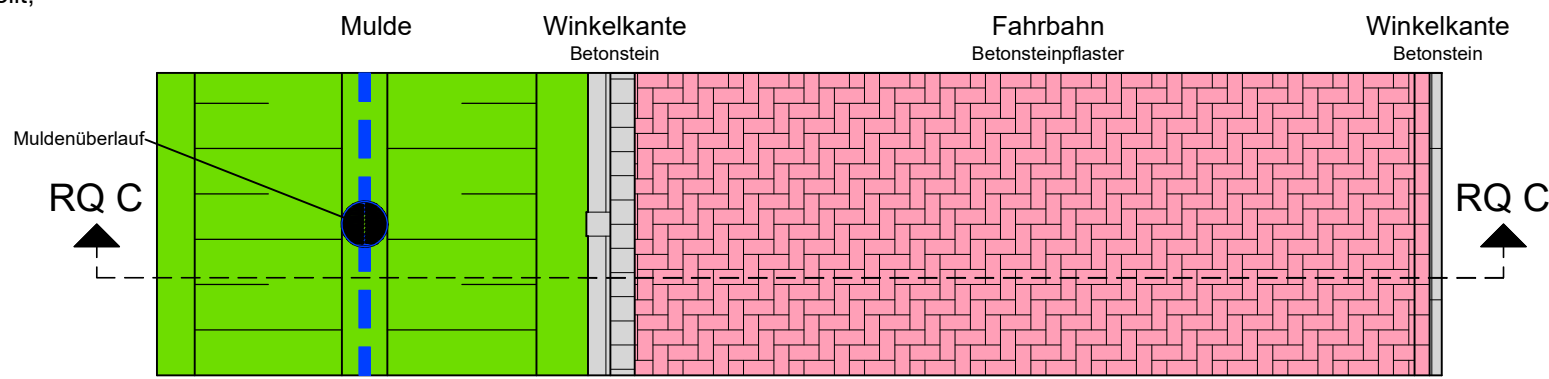


Pflastermaße nur schematisch dargestellt,
Pflasterschnitte gemäß DIN 18318

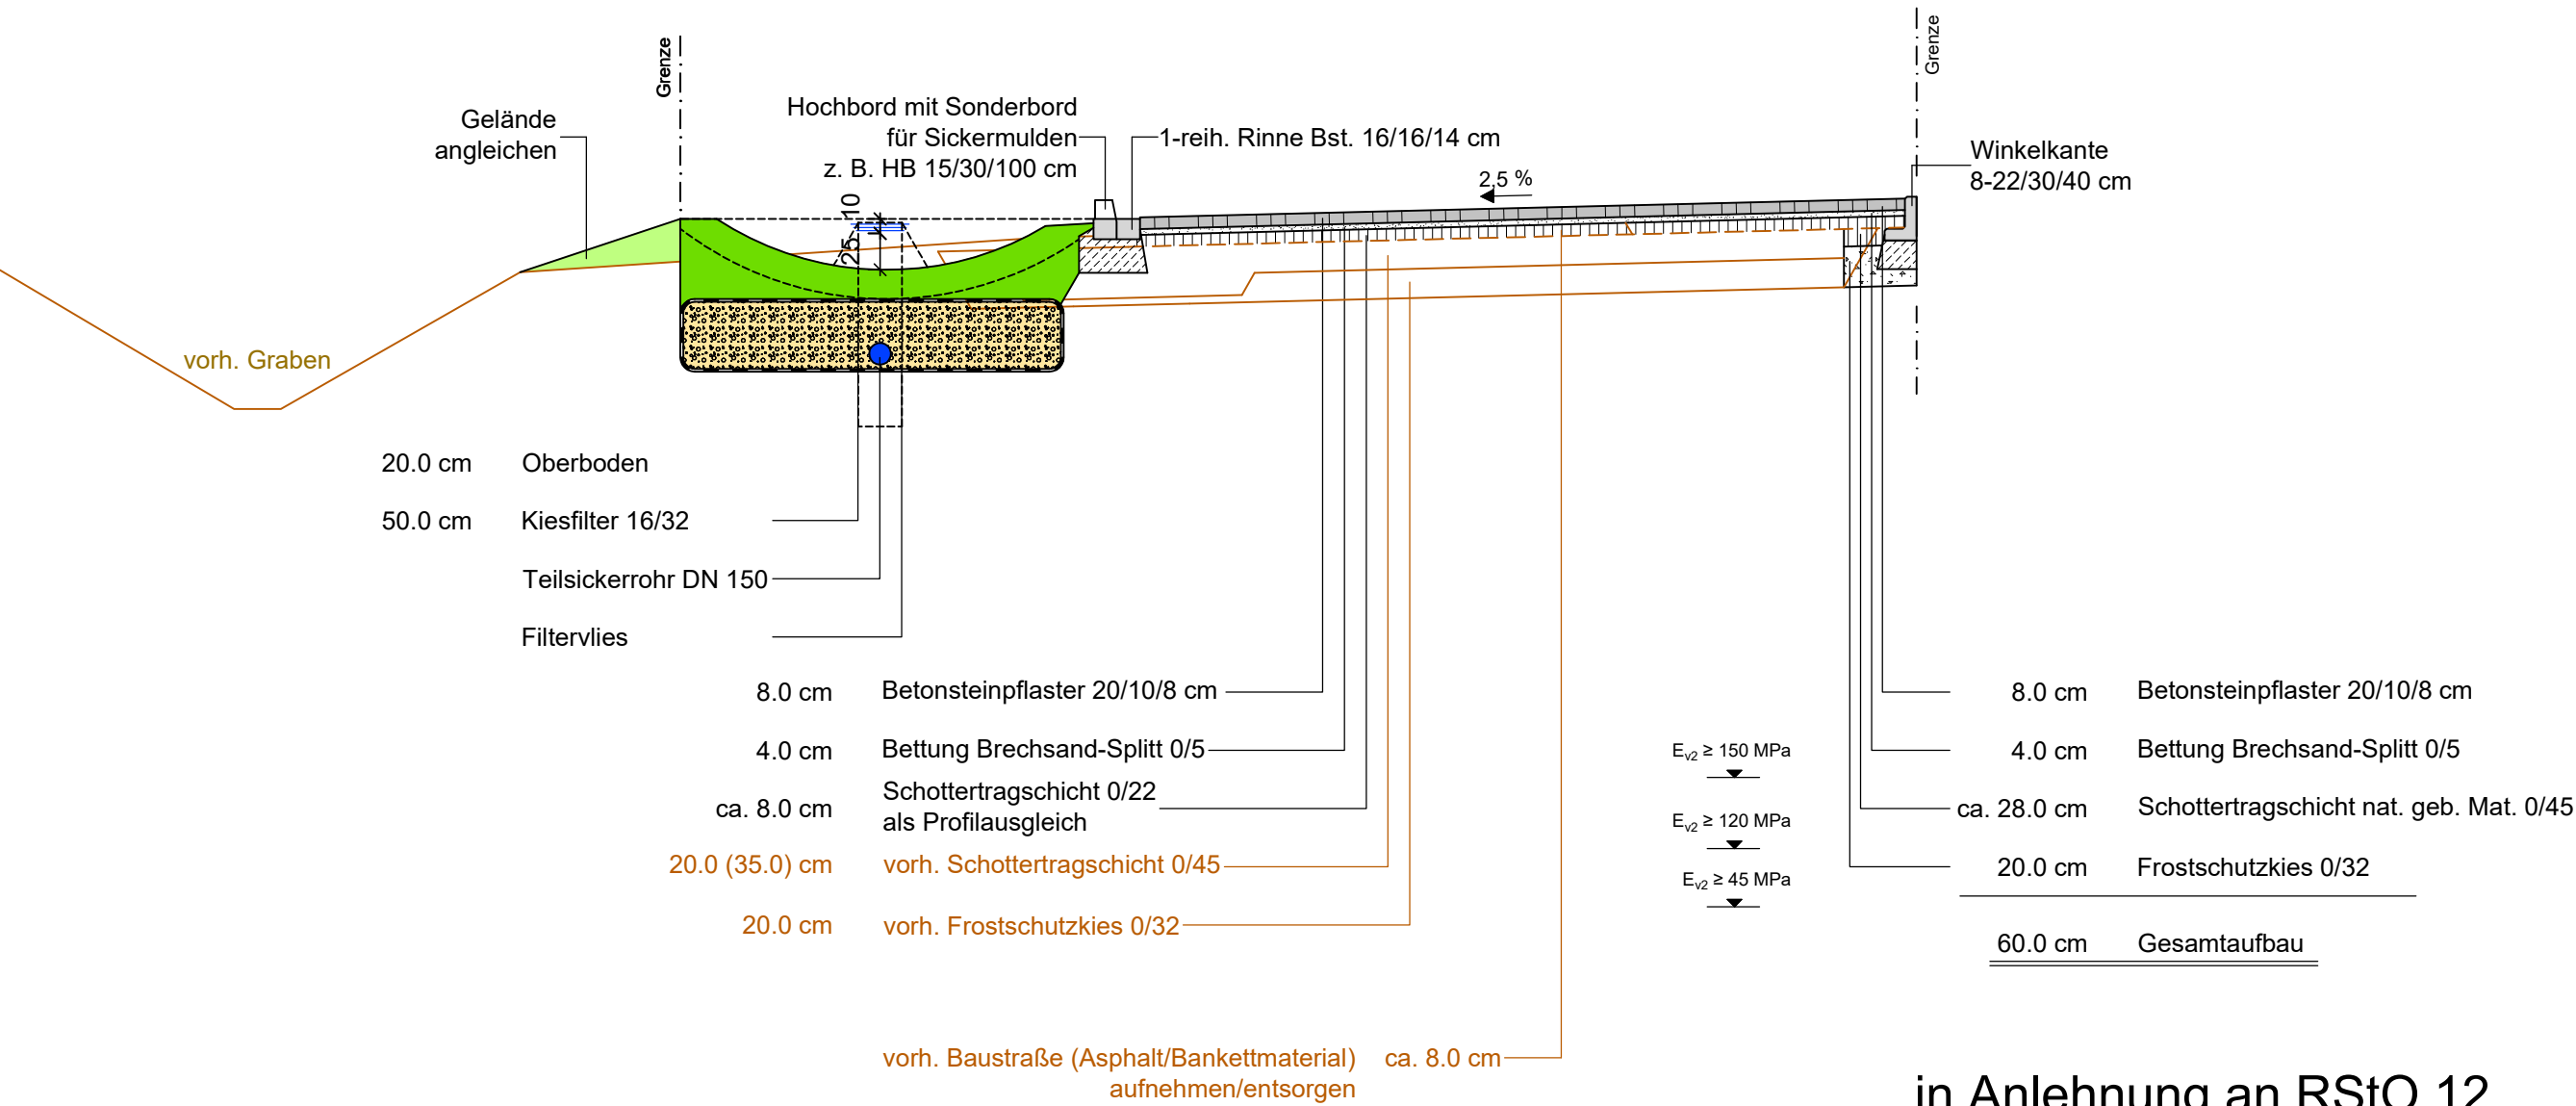

Regelquerschnitt RQ C


M 1:50

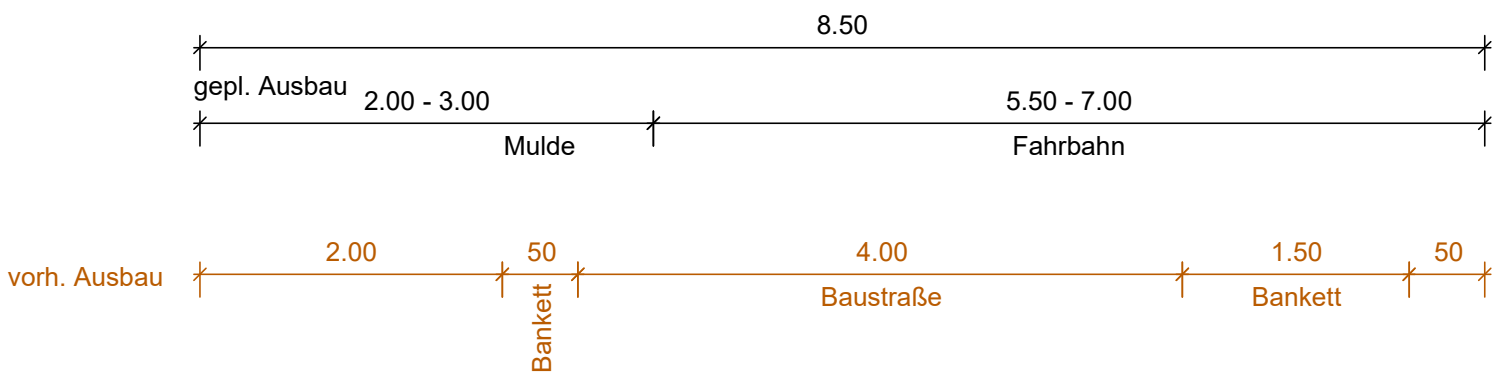

in Anlehnung an RStO 12
und vorh. Ausbau
Belastungsklasse Bk1,0
Tafel 3, Zeile 1

5			
4			
3			
2			
1			
Nr.	Art der Änderung	Datum	Name

Nelle INGENIEURE Nelle Ingenieure GmbH & Co. KG Feldstiege 84 • 48161 Münster • Tel.: 02533 93503-0 Fax: 02533 93503-22 • info@p-nelle.de • www.p-nelle.de	Abwassertechnik		Datum	Name
	Arbeitsschutz	bearbeitet	Mai 2022	DK/AH
	Bauleitung	gezeichnet	Mai 2022	KL
	Straßenplanung	geprüft:		
	Vermessung			

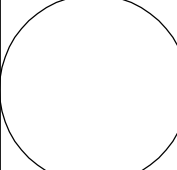 Stadt Gronau				
Maßnahme Straßenendausbau Bösinghof				Blatt Nr. 2 (2)
Darstellung Regelquerschnitt C				Zeichnungs-Nr. 21034
	Maßstab		Datum	Name
	Lageplan: 1: 250	bearbeitet		
	Längen: 1:	gezeichnet		
	Höhen: 1:	geprüft		
Genehmigt _____, den, _____				