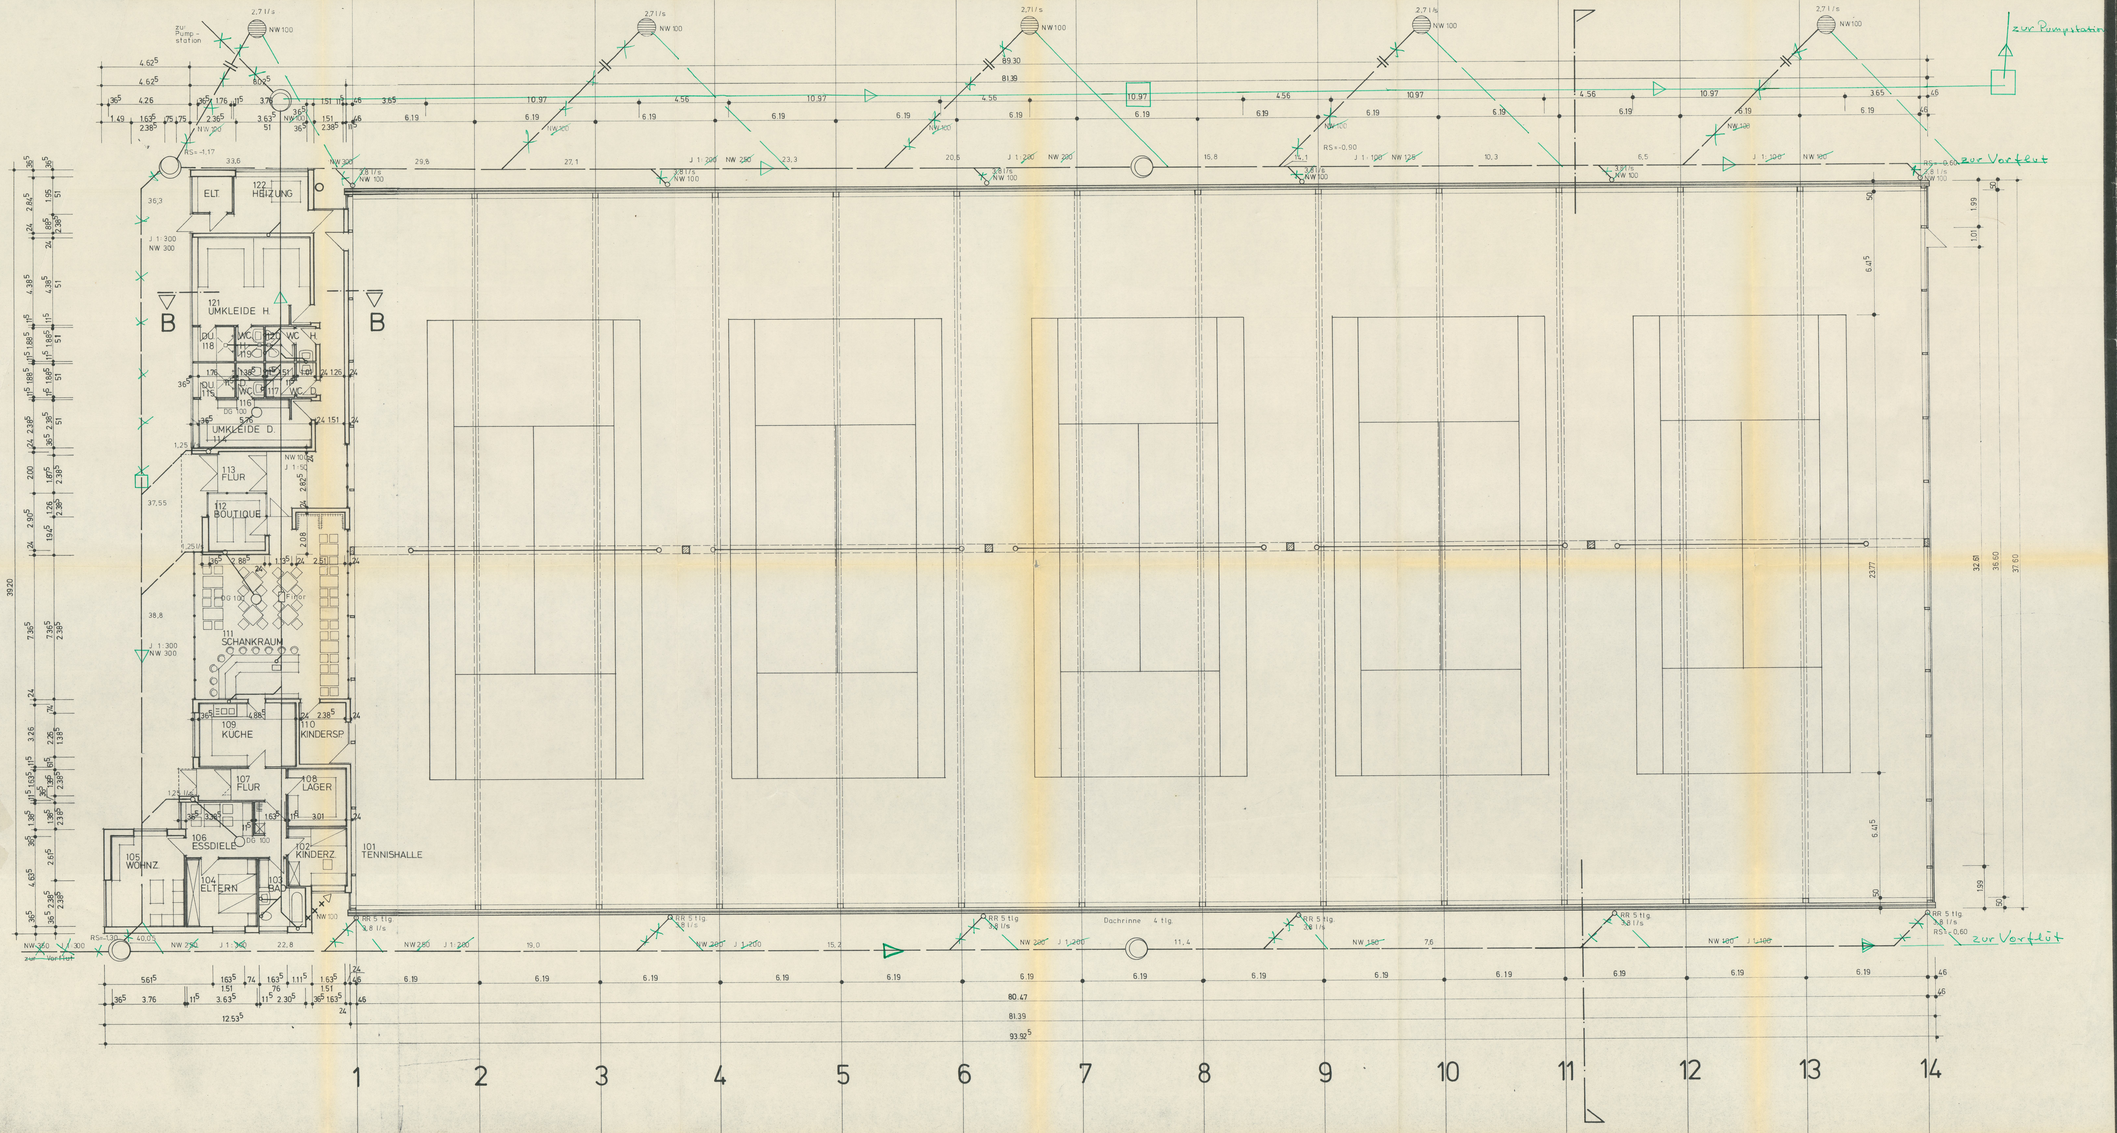

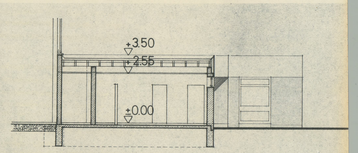

SCHNITT B-B

INDEX	ERGÄNZUNGEN/ÄNDERUNGEN	GEZ.	DATUM
f			
e			
d			
c			
b			
a			

BAUVORHABEN 07731 TENNIS-CENTER, GRONAU	ABTEILUNG HAUSTECHNIK
BAUTEIL ENTWÄSSERUNGSGESUCH GRUNDRISS	PL.-NR. H 201
	MASS-STAB 1:100
	PL.-GR. 62/134
BAUHERR DEN 12.5.77	PLANER OFFENBRUCK DEN 3.6.77
GEZ. BA 6.77	GEPR. 3.6.77

PLANUNGSBÜRO ROHLING

DIPL.-ING. KONRAD ROHLING BERAT. ING. VBI
DR.-ING. RALF HESSE BERAT. ING. VBI
DIPL.-ING. ALF SIEGLITZ ARCHITEKT BDA

45 OSNABRÜCK · RICHARD-STRAUSS-WEG 11 · TELEFON (05 41) 4 50 15