


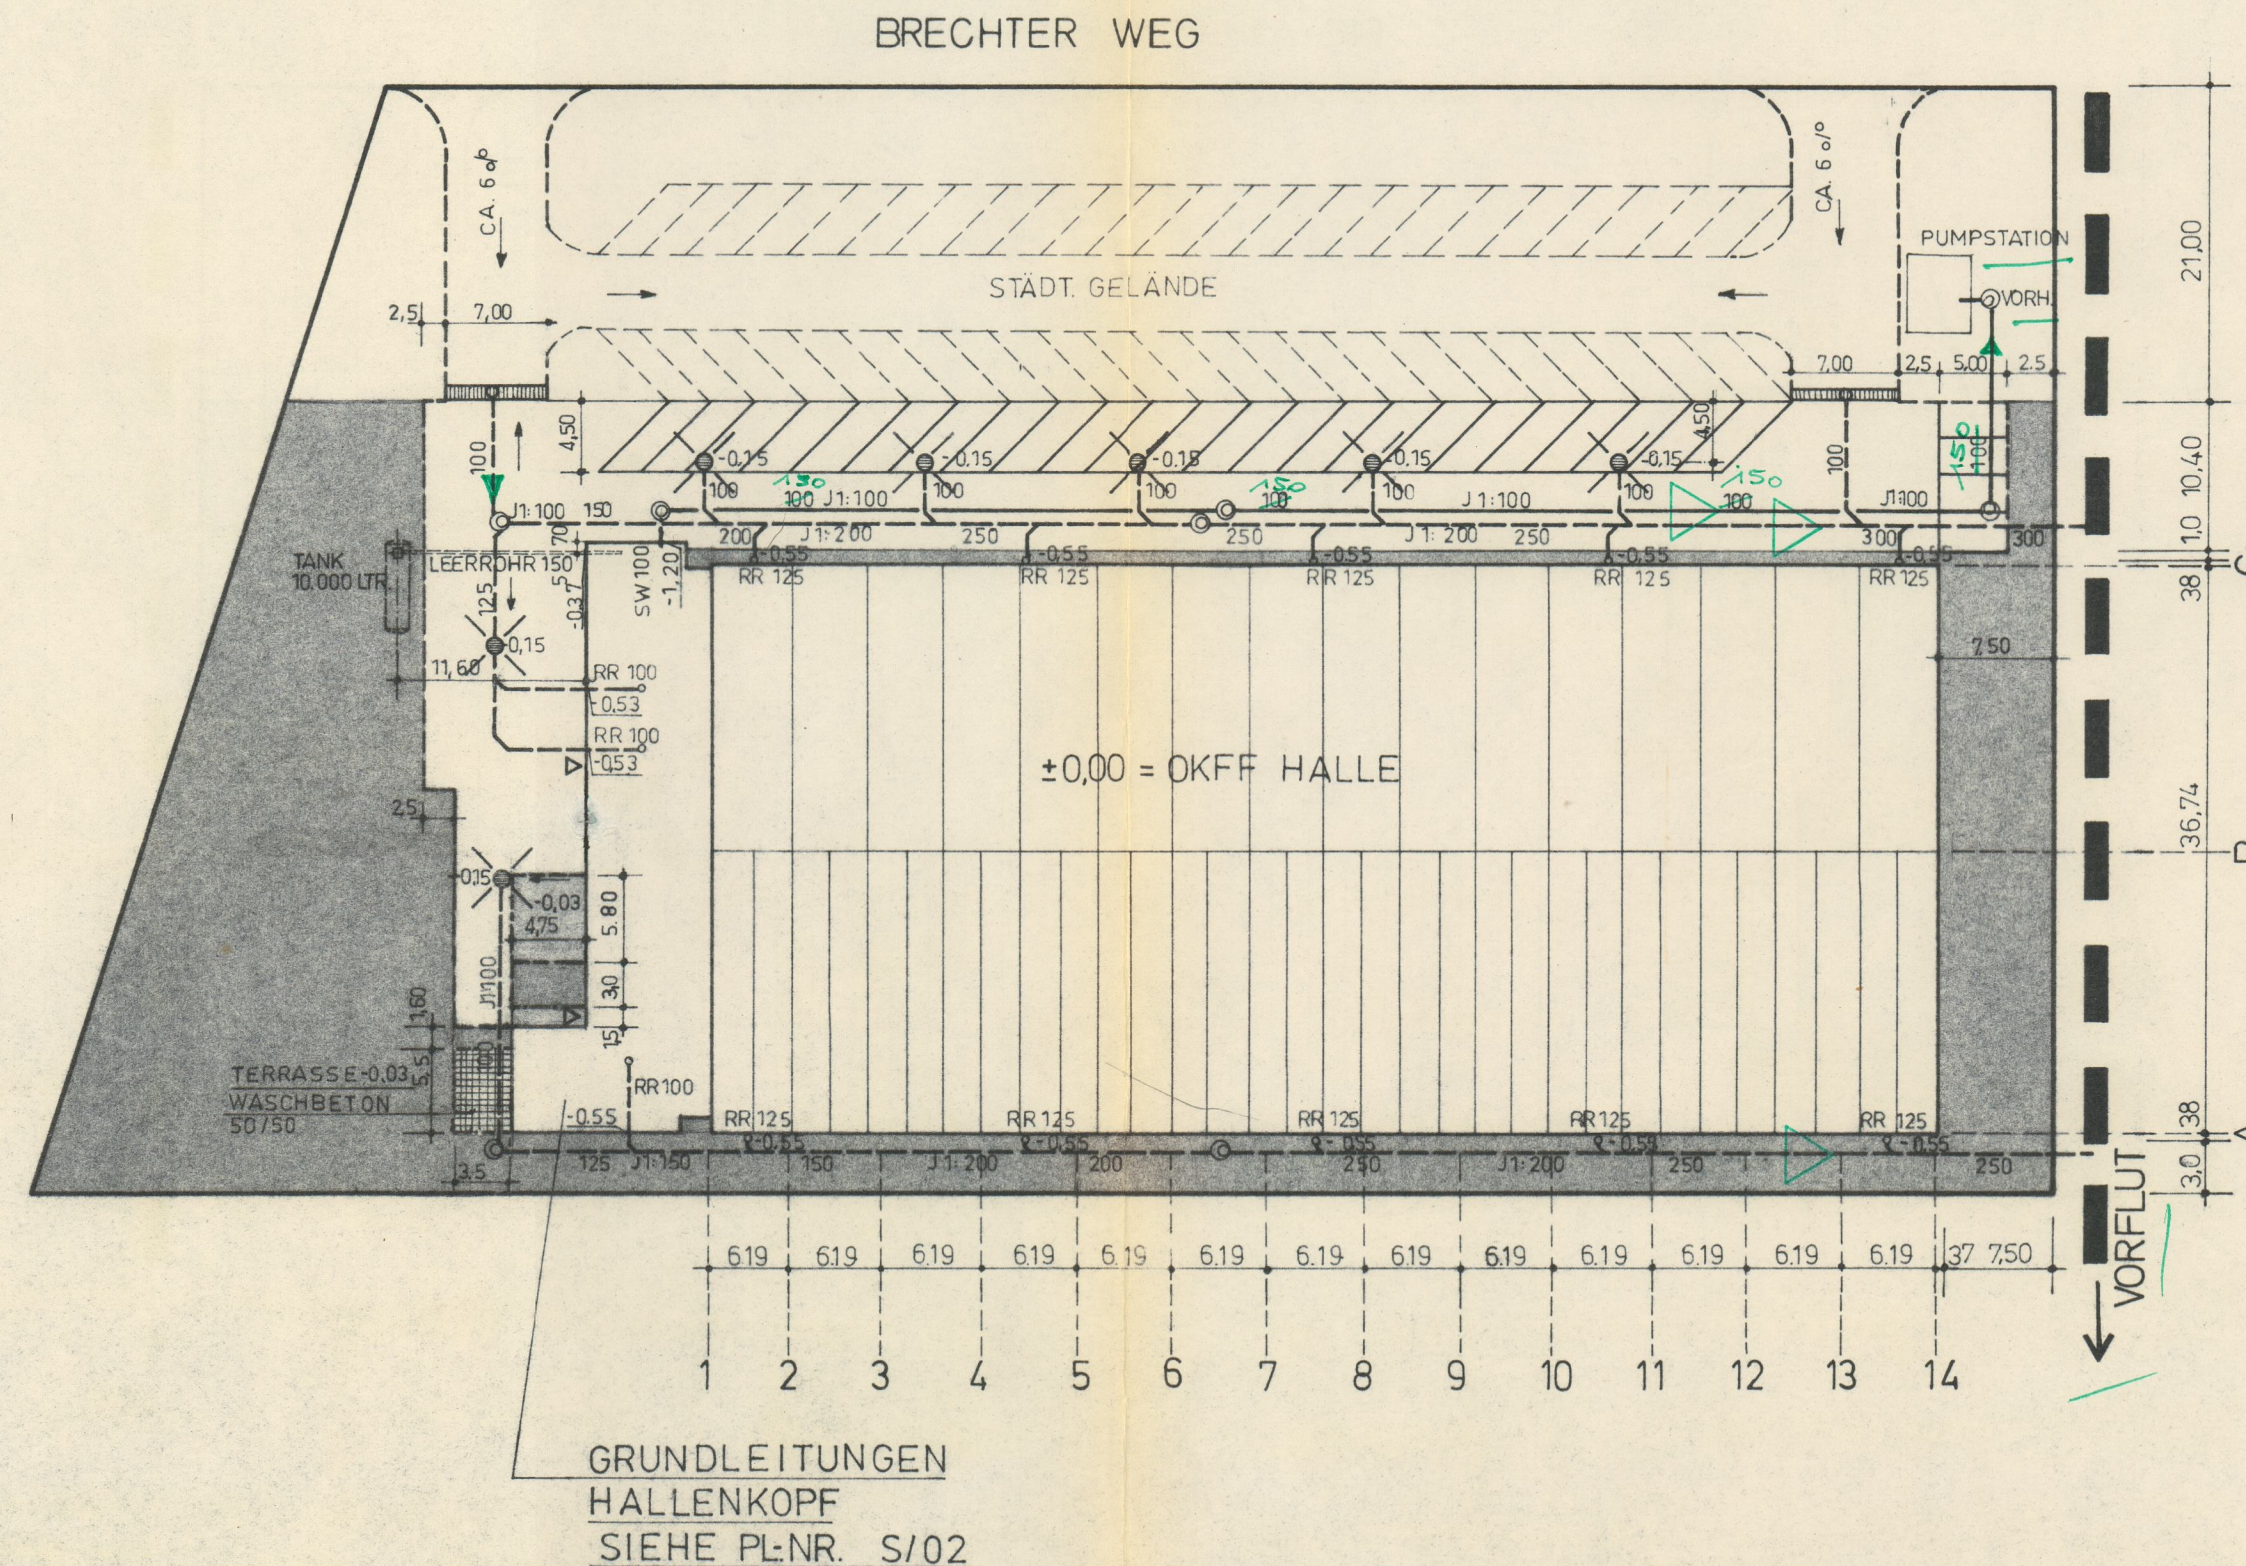

f			
e			
d			
c			
b			
a			
INDEX	ERGÄNZUNGEN/ÄNDERUNGEN	GEZ.	DATUM

Genehmigt durch Bauschein Nr. 874
Gronau (Westf.), den 14.10. 1977 694
Der Stadtdirektor
- Bauaufsicht -
Im Auftrage:

- RA SENBORD
- HOCHBORD
- GRÜNFLÄCHE
- BETONSECHSECKPFLASTER
- DECKTRAGSCHICHT 6 CM

Vor dem Verlegen der Entwässerungsleitung
ist der bis zur Grundstücksgrenze verlegte
Kanalschluß aufzusuchen!

Hinweis

Laut Entwässerungssatzung der Stadt
Gronau vom 1. Dezember 1971 dür-
fen Niederschlags- oder Grundwas-
ser nicht an die vorhandene Schmutz-
wasserkanalisation angeschlossen
werden.

Entwässerungstechnisch geprüft

Gronau (Westf.), den 11.10. 1977

Techn. Angestellter

ENTWÄSSERUNGSGESUCH

BAUVORHABEN

77024

TENNISHALLE GRONAU

BAUTEIL

LAGEPLAN 1:500
AUSSSENTWÄSSERUNG

ABTEILUNG

22

PL.-NR.

H 2.01

MASS-STAB

1:500

PL.-GR.

30/60

BAUHERR

DEN

PLANER

OSNABRÜCK DEN 19.7.77

GEZ.

RE/UN

DATUM

19.7.77

GEPR.

F

DATUM

19.7.77

PLANUNGSBÜRO ROHLING

DIPL.-ING. KONRAD ROHLING BERAT. ING. VBI
DR.-ING. RALF HESSE BERAT. ING. VBI
DIPL.-ING. ALF SIEGLITZ ARCHITEKT BDA

45 OSNABRÜCK · RICHARD-STRAUSS-WEG 11 · TELEFON (0541) 45015