



**Abschnitt: Am Buddenbrook
(von Fächer Straße - Am Königsweg)**

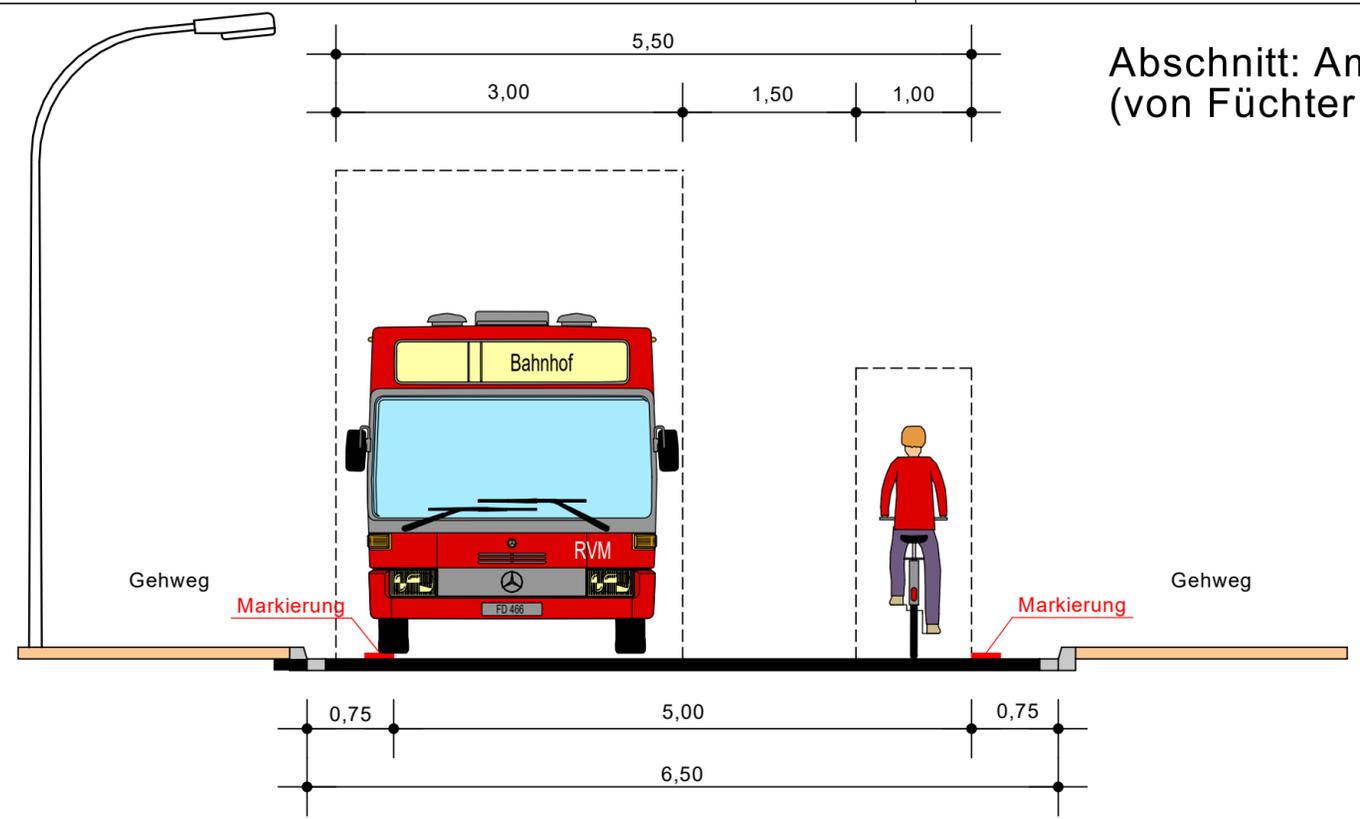

**Abschnitt: Auf der Sunhaar
(von Wilhelmstraße - Fächer Straße)**

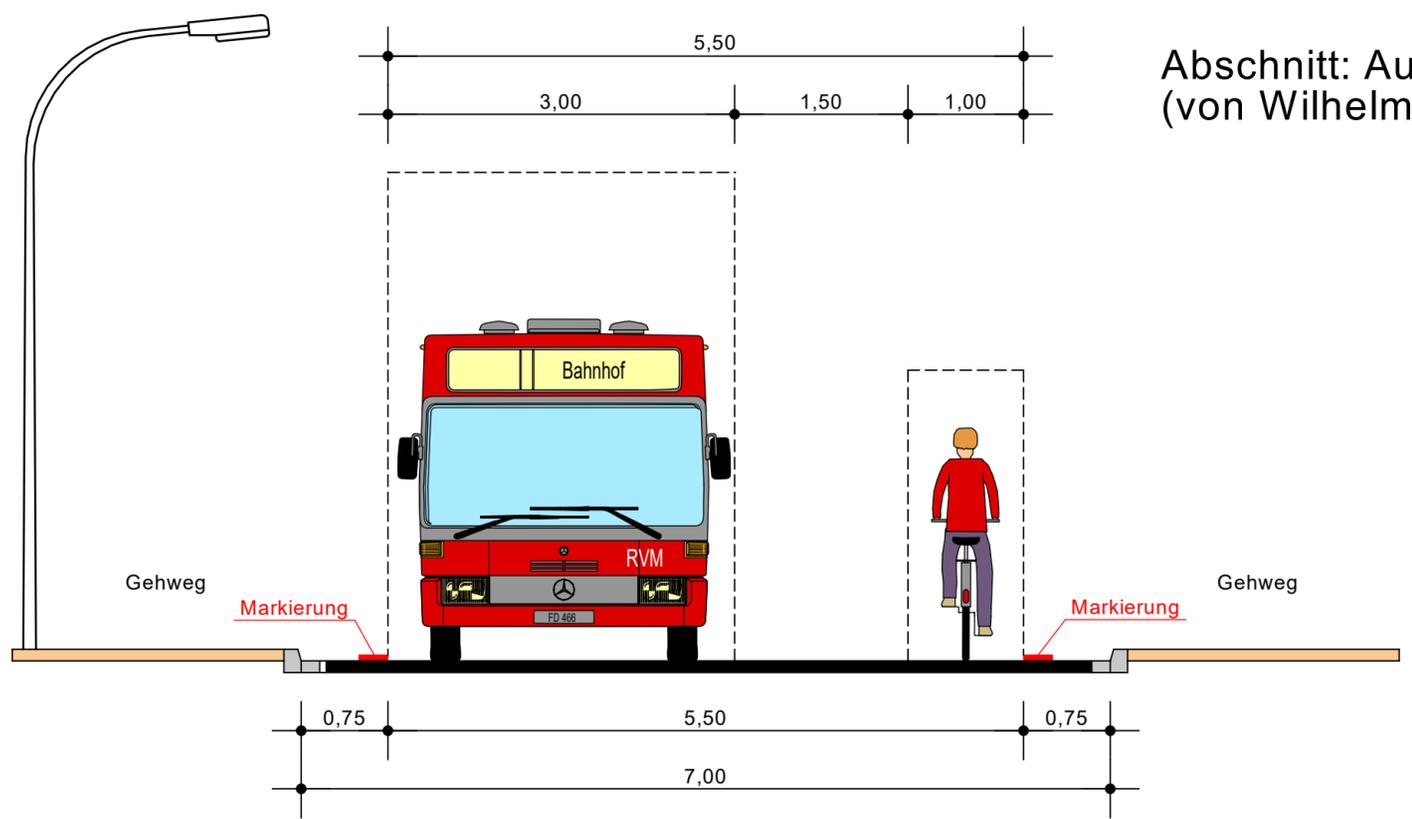

 <p>Stadt Gronau (Westf.) Fachdienst Tiefbau, Verkehr und Stadtgrün</p>		Projekt:	
		<p>Einrichtung einer Fahrradstraße Am Buddenbrook / Auf der Sunhaar / Hindenburgring</p>	
Blattinhalt:		<p>Querschnitt</p>	
Bearbeitet: O. Schreiber Datum : 01.07.2020 Plotdatei: Fahrradstraße-Bud- denbrook-Sunhaar-Schnitt.mix	Projektpfad: G:\FB466\Epe\Am_Budden- brook\SUB02_Fahrrad- strasse_Schnitt	Anlage / Blatt:	Maßstab: <p>1 : 50</p>
Stadt Gronau (Westf.) Nebenstelle Planen, Bauen und Umwelt Fachdienst Tiefbau, Verkehr und Stadtgrün Grünstiege 64 48599 Gronau		Baufreigabe erteilt: Gronau, den..... (Unterschrift)	